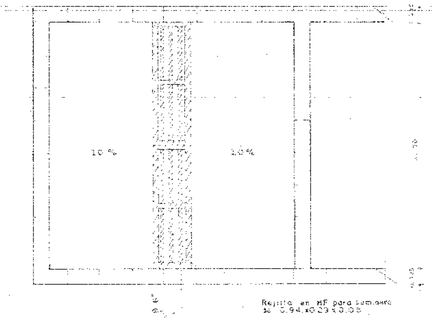

el sistema de drenaje
os lechos de lodos

LECHOS DE LODOS
PLANTA POR NIVEL 93.15
ESCALA 1:20

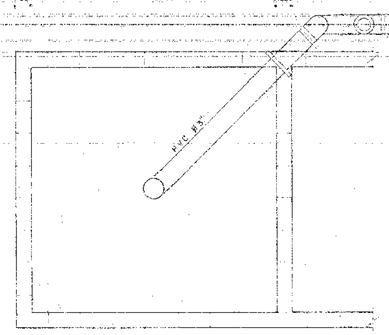

LECHOS DE LODOS
PLANTA POR NIVEL 93.80
ESCALA 1:20

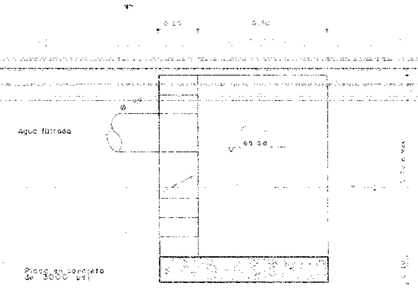

CABEZAL DE DESCARGA
SECCION
ESCALA 1:10

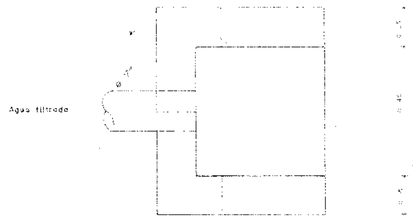

CABEZAL DE DESCARGA
PLANTA
ESCALA 1:10

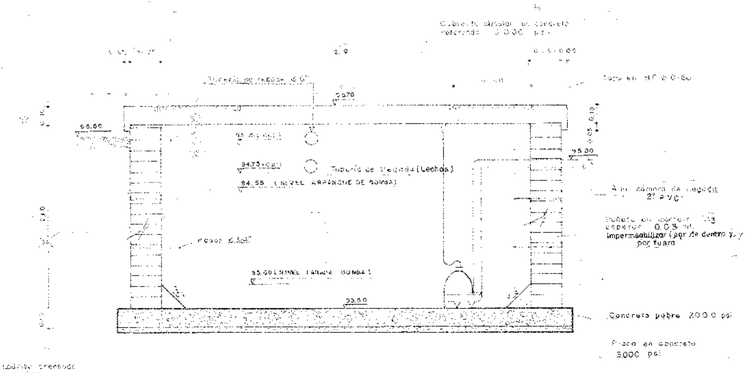

ESTACION DE BOMBEO
SECCION 1-1
ESCALA 1:20

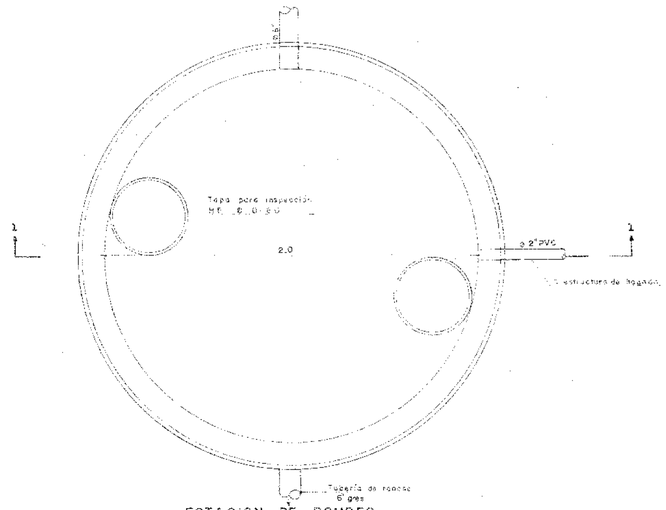

ESTACION DE BOMBEO
PLANTA
ESCALA 1:20

Centro de Documentación Ambiental
CAR
DRZS

P - 00025

REVISION	CONTENIDO:	Levantó	Dibujó	Revisó	PLANEACION NACIONAL CAR	CORPORACION AUTONOMA REGIONAL DE LA SABANA DE BOGOTA Y DE LOS VALLES DE UBATE Y CHIQUINQUIRA	No. 4
PREPARADO / REVISADO	PLANTA DE TRATAMIENTO LECHOS DE LODOS CABEZAL DE DESCARGA ESTACION DE BOMBEO.		C. A. R.				
APROBADO		Diseño	Ajustó	Fecha		PLANTA DE TRATAMIENTO	REFERENCIA
FECHA		ALVARO CALCEDO O.		ENERO 1.985		BARRIO LAS GRANJAS (AGUA DE DIOS)	
				Escalas 1:50 / 1:20 / 1:10			