




PLANTA GENERAL LAGUNAS Esc 1:500

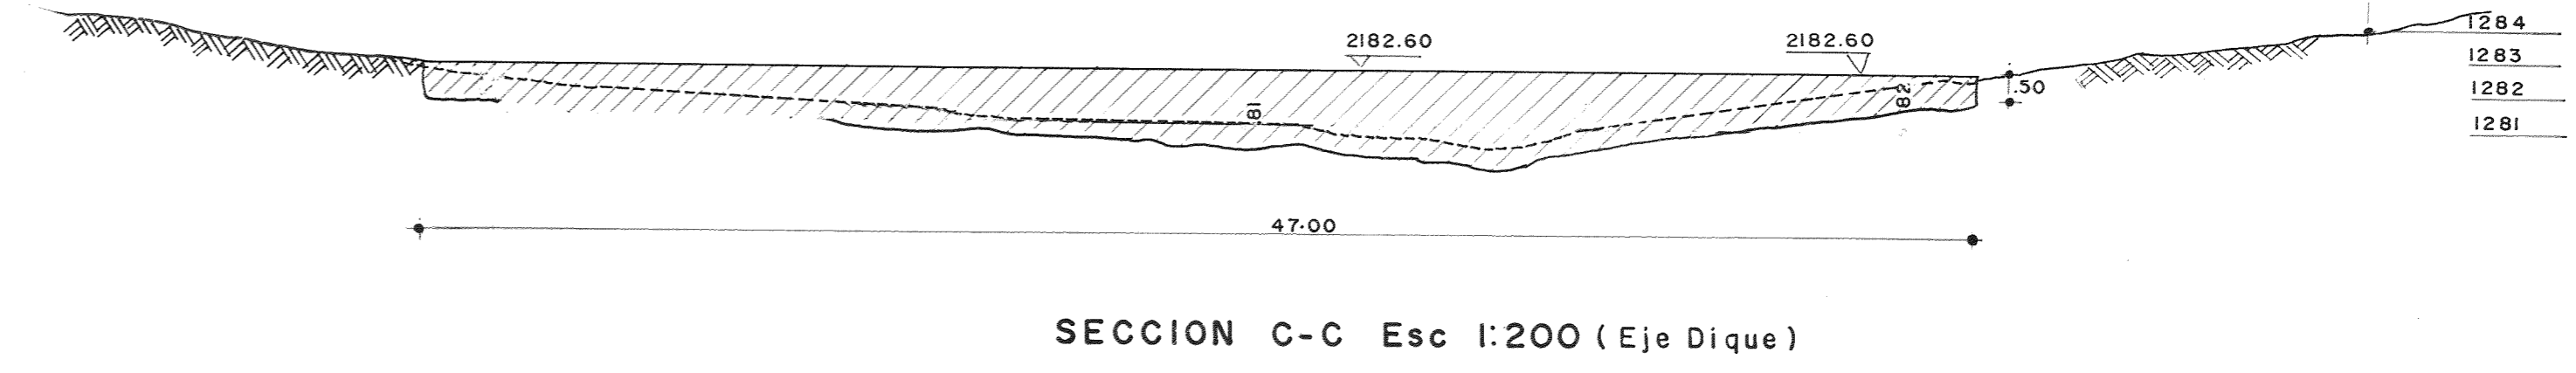

SECCION C-C Esc 1:200 (Eje Dique)

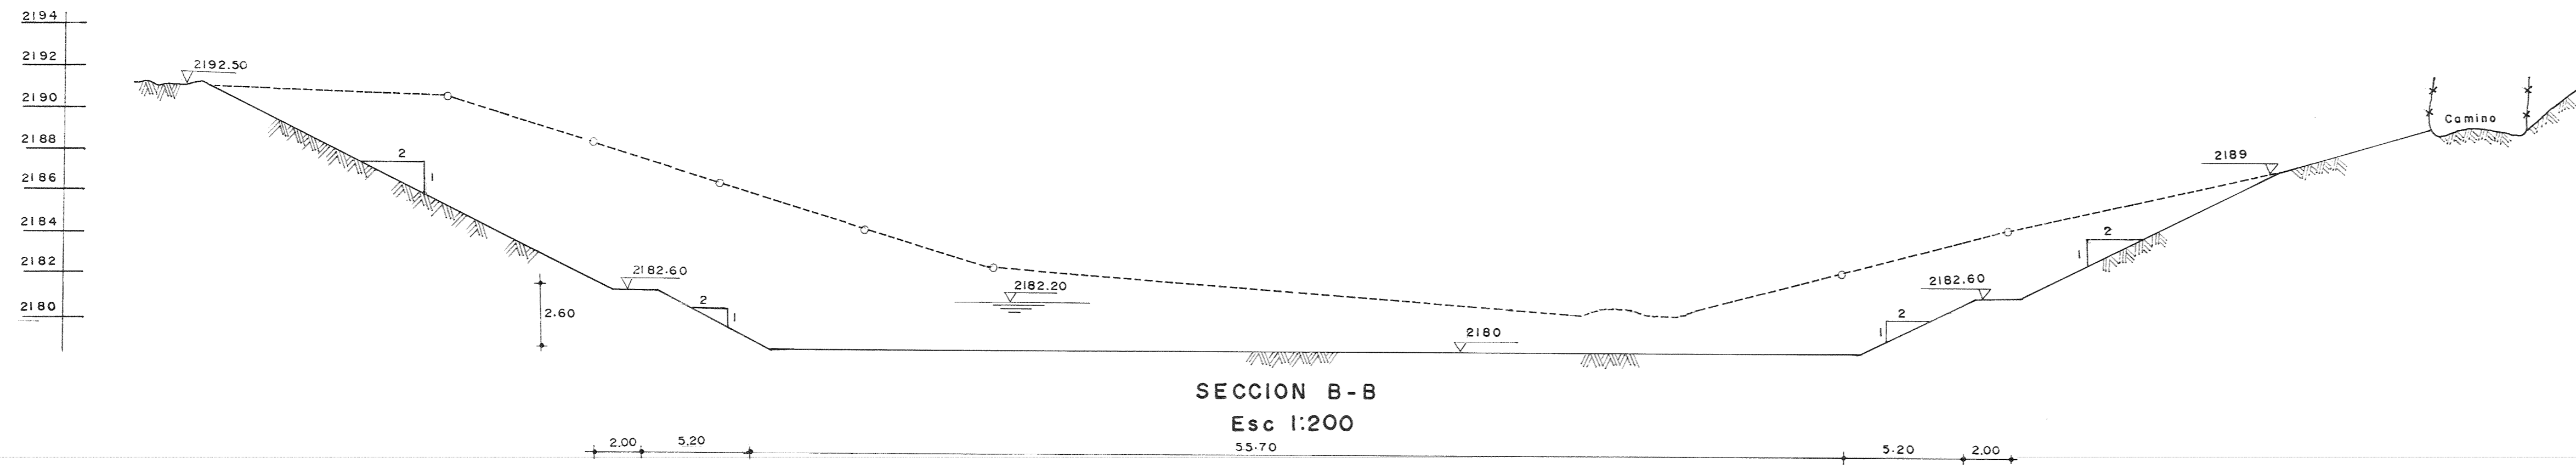

SECCION B-B Esc 1:200

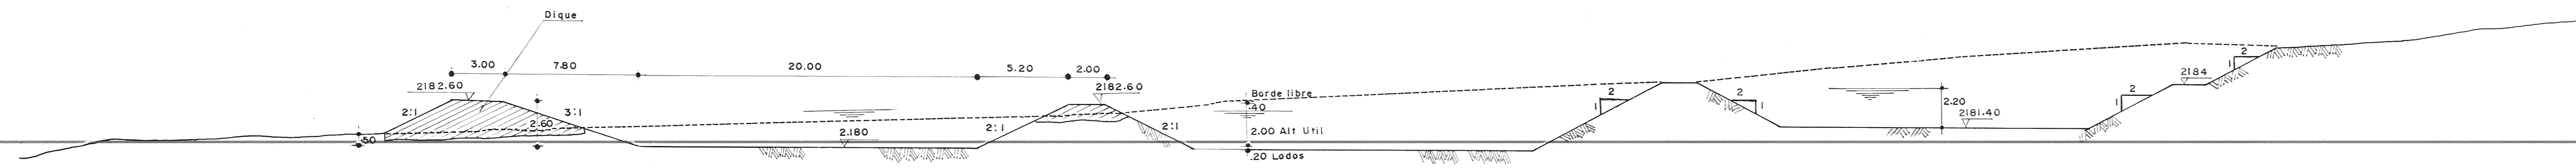

SECCION A-A Esc 1:200

P-00061 Centro de Documentación Ambiental

C.A.R. Corporación Autónoma Regional De Cundinamarca	
PLANTA DE TRATAMIENTO DE AGUAS RESIDUALES DOMESTICAS Y OBRAS COMPLEMENTARIAS DEL MUNICIPIO DE ALBAN	
Contenido: LAGUNA-CORTES	
Calculo: M.C.	Reviso: M.C.
Dibujo: C.G.U.	Escala: INDICADAS
Plano: 6/10	