


PLANTA
ESCALA 1:250

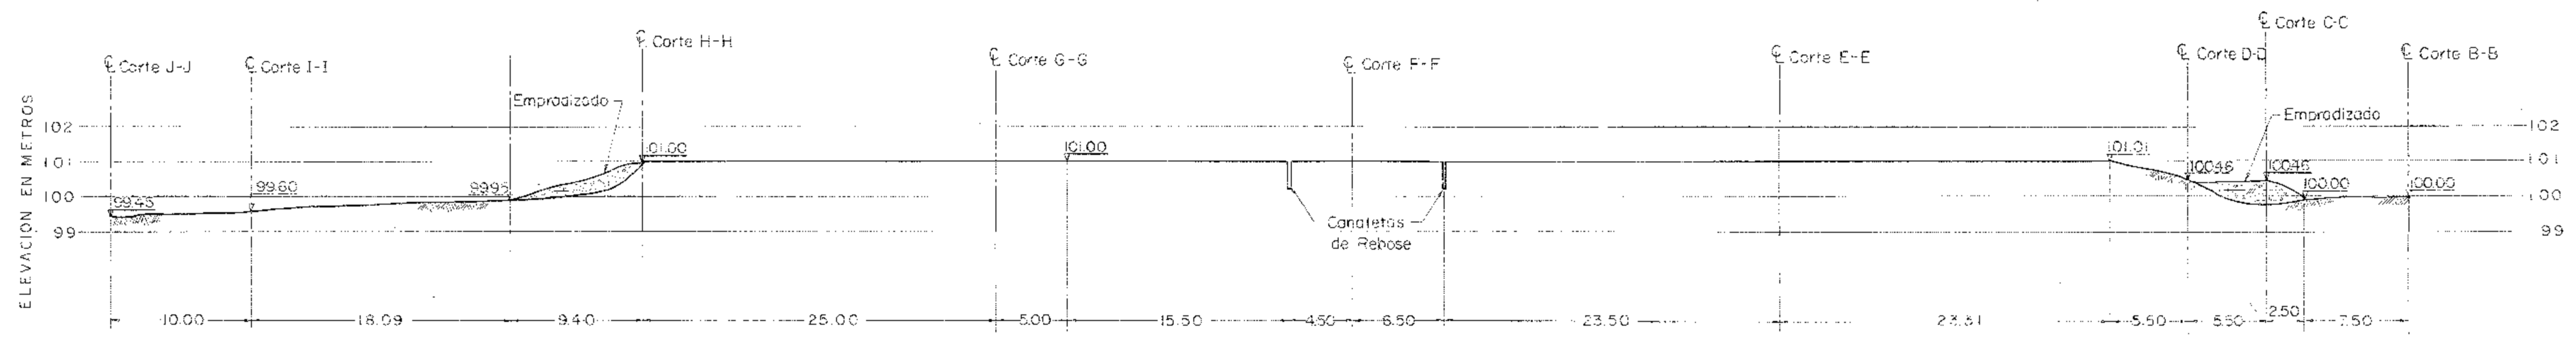

CORTE LONGITUDINAL A-A
POR LA BERMA DE CORONACION DEL ENROCADO

ESCALAS H=1:250
V=1:50

P-00039

HIDROESTUDIOS S.A.
INGENIERIA CONSULTORES


Proyecto: WAE
Diseño: E.M.E.C.
Fecha: DICIEMBRE 1989

Revisó:
Dibujó: Edm TGG.

Nº	FECHA	REVISIONES	ELABORADO POR	REVISADO POR	PLANOS DE REFERENCIA
	19.01.90	Anchos dados losetas prefabricadas	WAE	WAE	No. 362-IG-02 Planta General, Localización, Cortes.

NOTAS:
1- Las dimensiones no especificadas están dadas en metros.
2- Ver localización de la poligonal del levantamiento en el plano No. 362-IG-02, Figura 2.

ESTRUCTURA DE ENROCADO MIXTO
PLANTA - CORTE LONGITUDINAL A-A


CORPORACION AUTONOMA REGIONAL DE LAS CUENCAS DE LOS RIOS
 BOGOTA, UBATE Y SUAREZ - CAR

No. 262 - HI - 06

REVISION No. _____

FIGURA 5

ESCALA: H=1:250
V=1:50