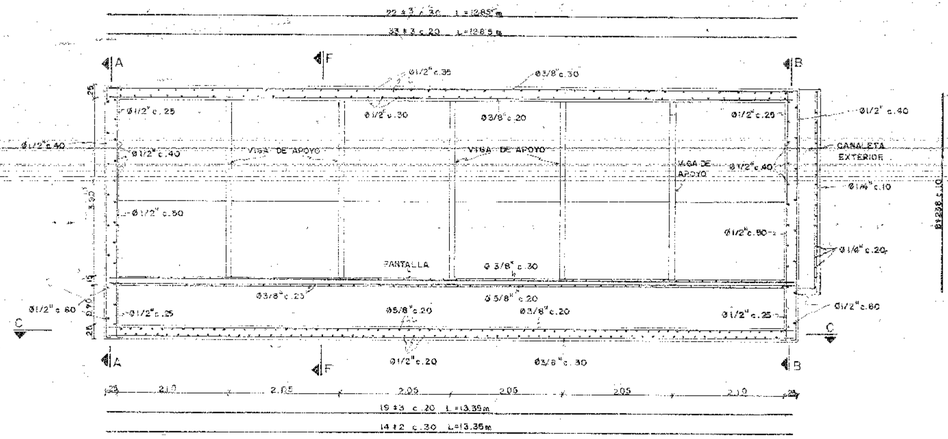

CORTE "C-C"

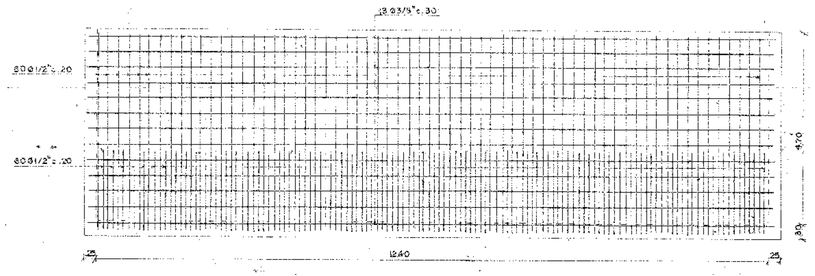

PAREDES EXTREMAS

ARMADURA EXTERIOR
CORTE "A-A"

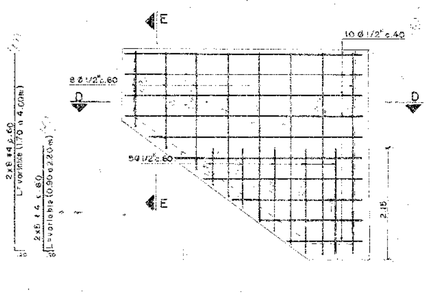

ARMADURA INTERIOR
CORTE "B-B"

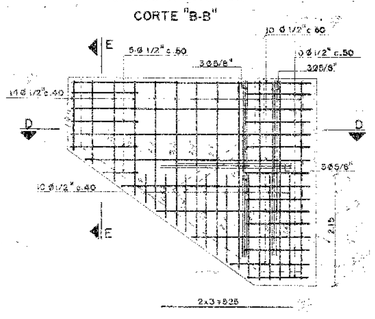

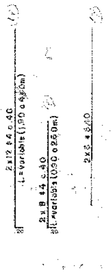

LOSA CIRCULAR PARA TANQUE

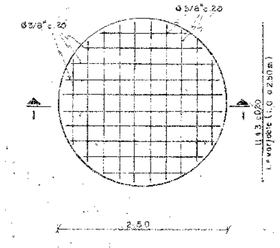

CORTE " I-I "

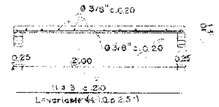

CORTE "D-D"

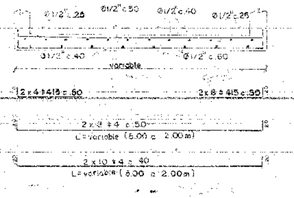

CORTE "E-E"

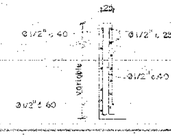

CORTE "F-F"

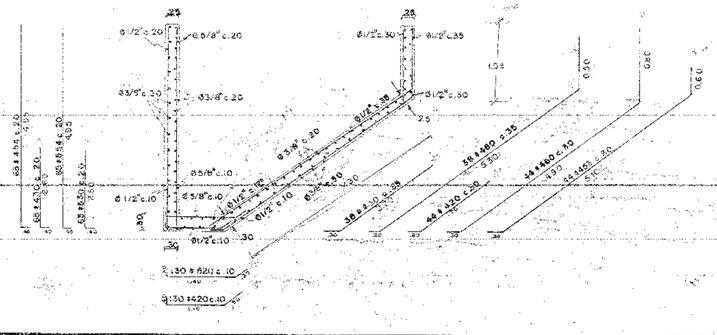

CANALETA EXTERIOR

Esc. 1:20

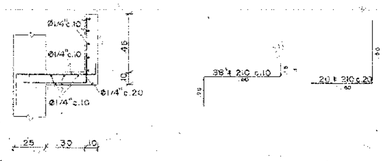

VIGA DE APOYO PARA PLACAS INCLINADAS
SON 5

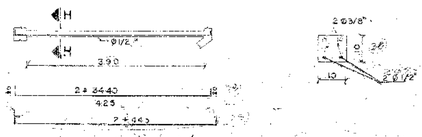

CORTE "H-H"
Esc. 1:10

ESPECIFICACIONES:

CONCRETO : f'c = 210 kg/cm²

ACERO fy = 4200 kg/cm² para Ø1/2" o mayor
fy = 2400 kg/cm² para Ø3/8" y 1/4"

RECUBRIMIENTO MINIMO: 5.0 cm para caras en contacto con el terreno
2.0 cm en las demás

ESCALA : 1:50 , 1:20 , 1:10

NUMERACION DE LAS VARILLAS:
1er número = diámetro en 8vos de pulgada
los siguientes = longitud en cms

P - 00027

| | | |