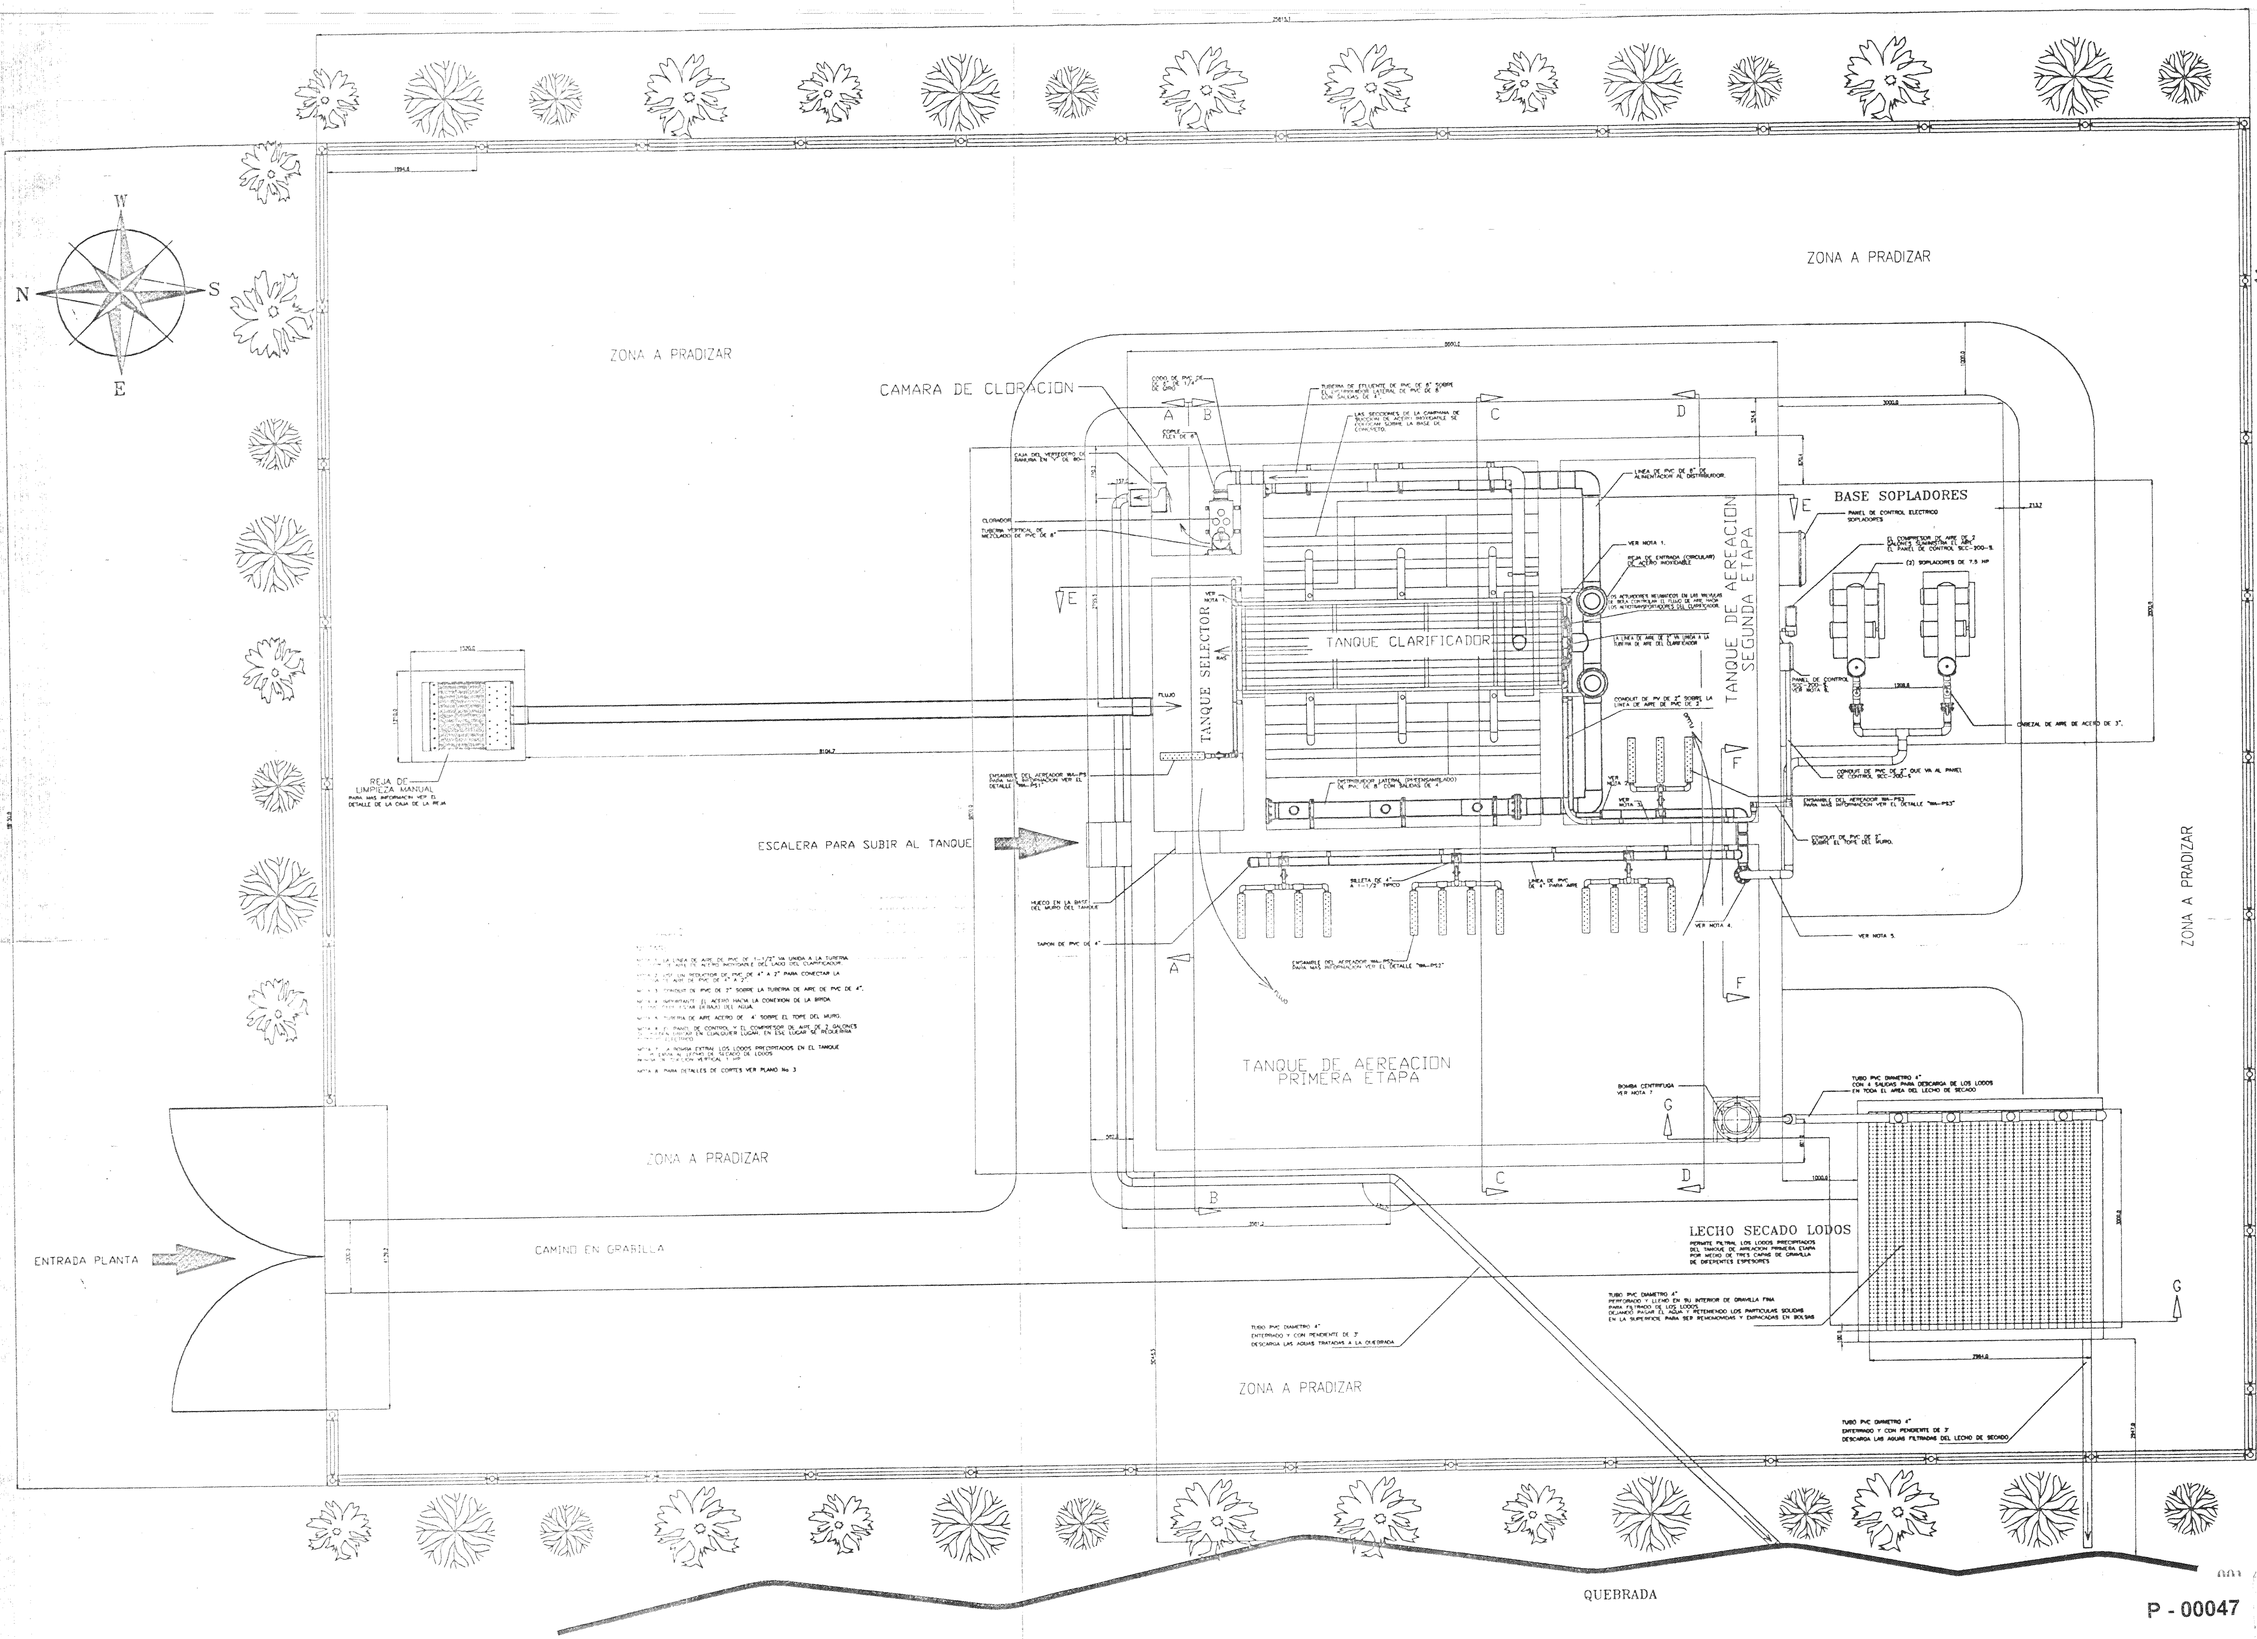

NOTAS:

NOTA 1: LA LINEA DE AIRE DE PVC DE 1"+1/2" VA UNIDA A LA TUBERIA DE AIRE DE ACERO INOXIDABLE DEL LADO DEL CLARIFICADOR.

NOTA 2: USE UN REDUCTOR DE PVC DE 4" A 2" PARA CONECTAR LA LINEA DE AIRE DE PVC DE 3" A 2".

NOTA 3: TAPONE EN PVC DE 2" SOBRE LA TUBERIA DE AIRE DE PVC DE 4".

NOTA 4: IMPERMEABILICE EL ACERO HACIA LA CONEXION DE LA BRIDA

NOTA 5: VER DETALLE EN DRAWING (1:1) AGUA

NOTA 6: TUBERIA DE AIRE ACERO DE 4" SOBRE EL TOPE DEL MURO.

NOTA 6 Y 7: PANEL DE CONTROL Y EL COMPRESOR DE AIRE DE 5 GALONES SE PUEDEN INSTALAR EN CUALQUIER LUGAR, EN ESE LUGAR SE REQUERIRA ELECTRICIDAD.

NOTA 8: LA BOMBA EXTRAE LOS LODOS PRECIPITADOS EN EL TANQUE DE AIREACION SEGUNDA ETAPA AL LECHO DE SECADO DE LODOS

NOTA 9: SECCION VERTICAL 1:50

NOTA A: PARA DETALLES DE CORTES VER PLANO No. 3

P - 00047
Centro de Documentación Ambiental
CAR
08247

GOBERNACION DE CUNDINAMARCA

PROYECTO:
MUNICIPIO AGUA DE DIOS
SECTOR LAS GRANJAS

CONTIENE:
PLANTA TRATAMIENTO DE AGUAS
VISTA DE PLANTA

ALCALDE:
PROSPERO FERNANDO CASTRO

FECHA:
SEPTIEMBRE DE 1999

DIBUJO:
A.R.C.

ESCALA:
1 : 50

OBSERVACIONES:

PLANO:
2