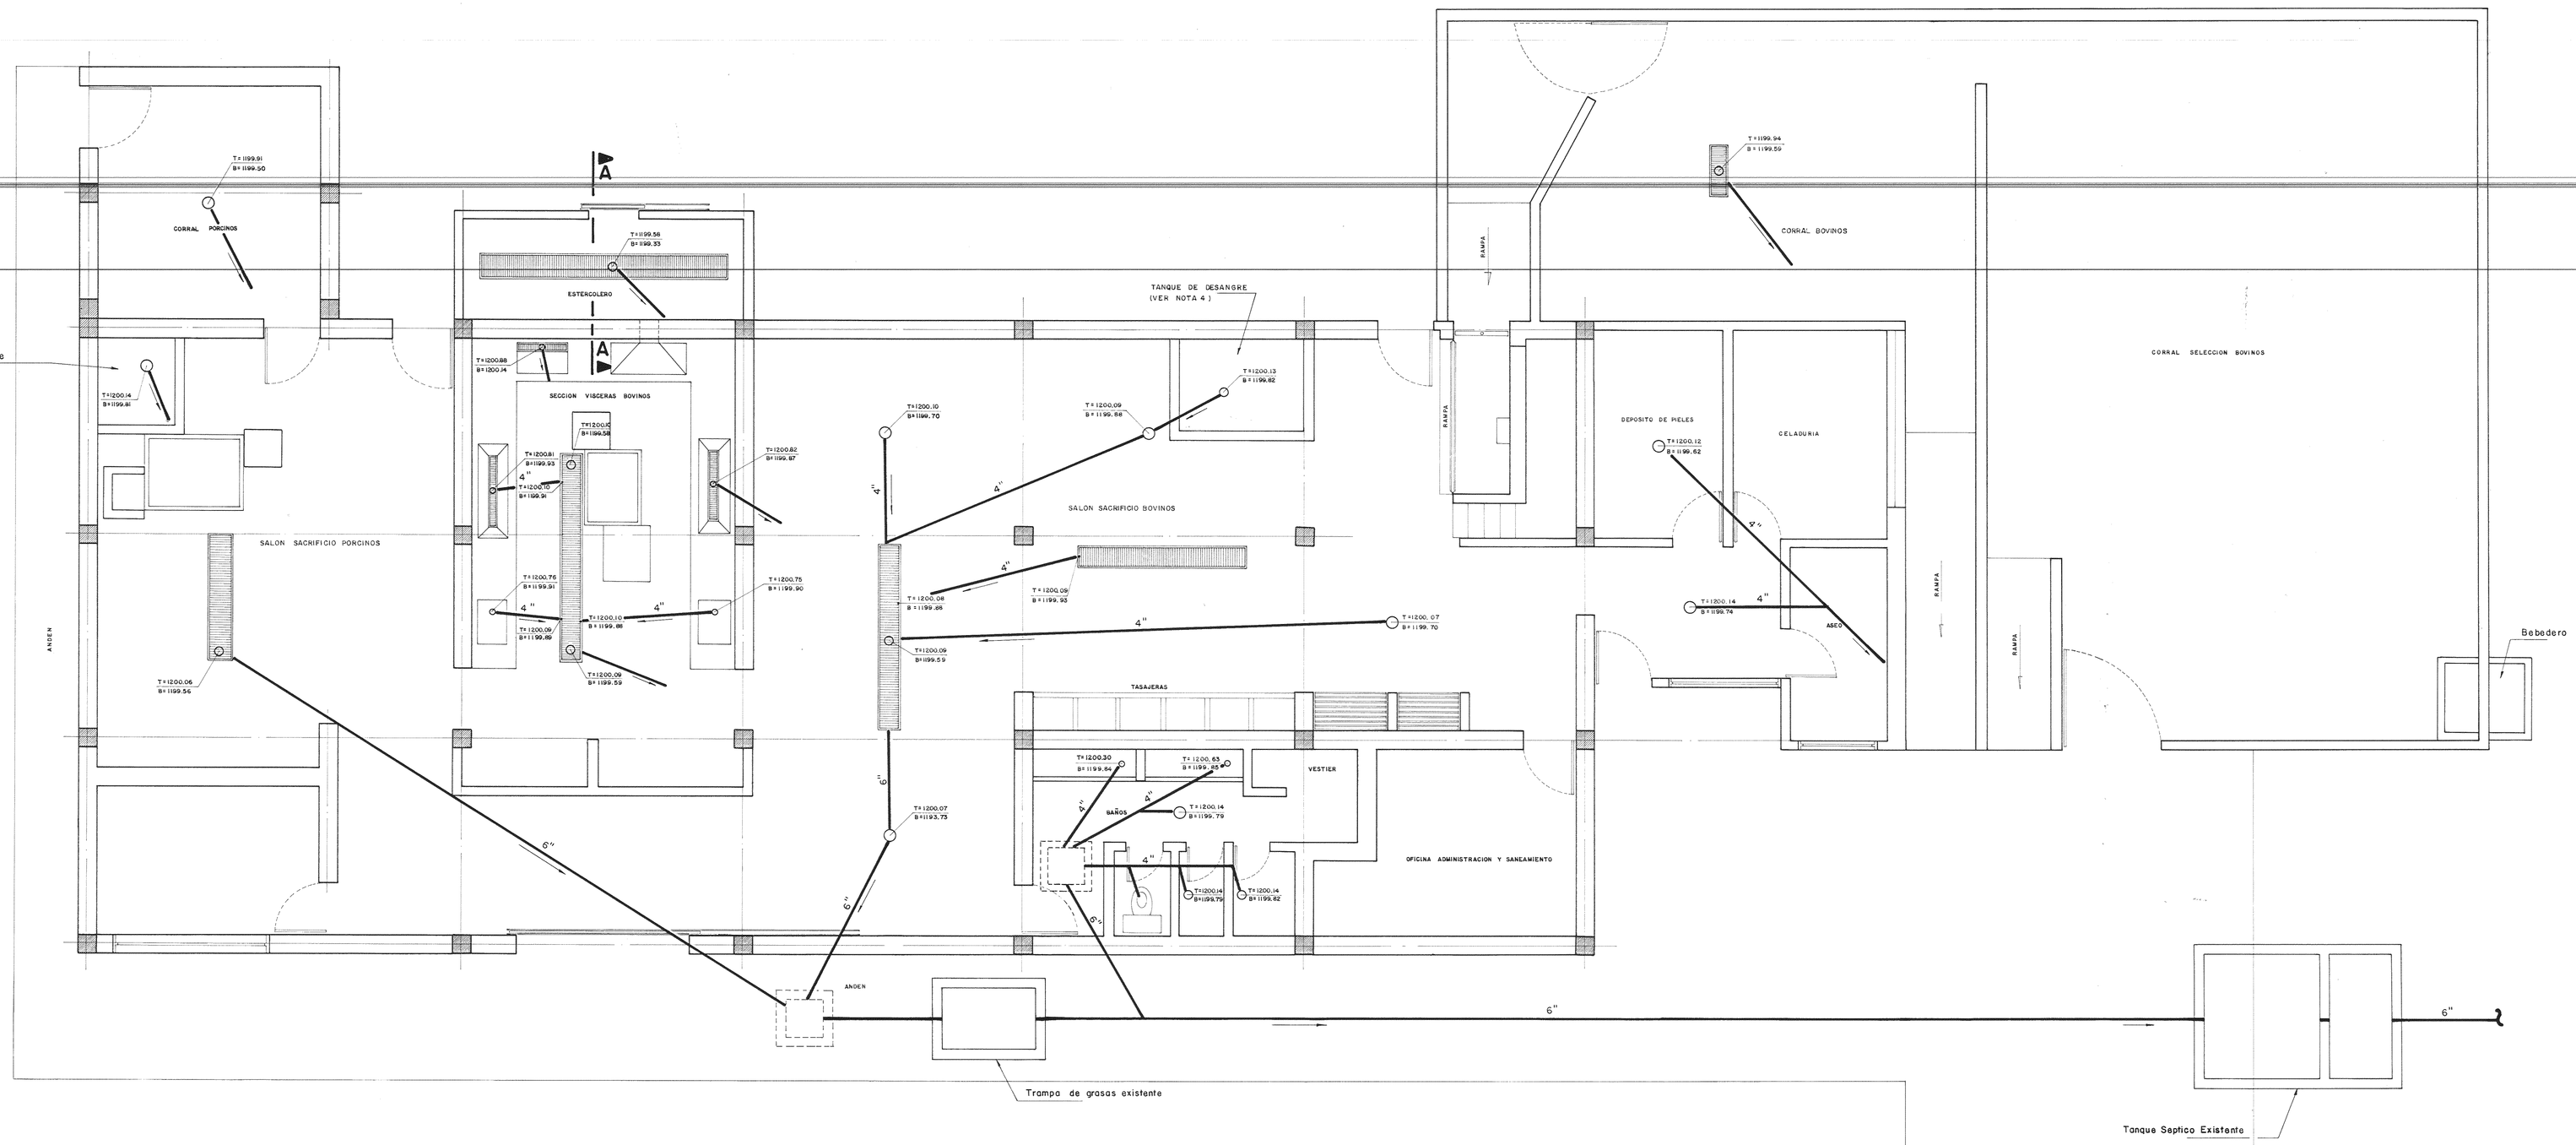

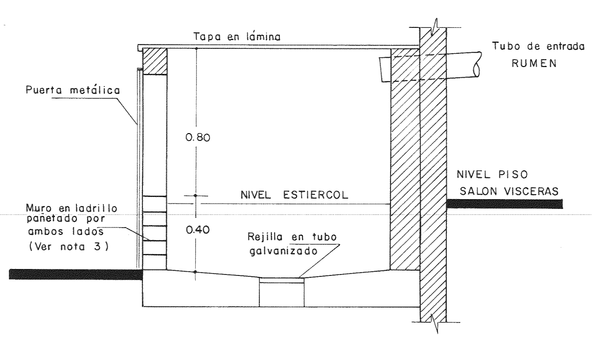

TANQUE ESTERCOLERO

CORTE A – A

NOTAS:

1 - Ver localización general en plano No. 97 - M - 01
2 - El tanque séptico y trampa de grasas existentes son adecuados para el manejo de los residuos líquidos del matadero. Ver detalle de mejoramiento del pozo séptico en plano No. 97 - M - 01
3 - Adecuar el tanque estercolero, subiendo hasta una altura de 0.40 m. el muro que se tiene en la puerta de entrada
4 - Reemplazar en los tanques de sangre la rejilla existente por un sifón de válvula de Ø 2"
5 - Convención cotas tuberias :
T = Tapa
b = Batea
6 - —— Tubería Existente

P - 00088
Centro de Documentación Ambiental
CAR
08268

CAR CORPORACION AUTONOMA REGIONAL DE LAS CUENCAS DE LOS RIOS BOGOTA, UBATE Y SUAREZ.

ESTUDIOS TECNICOS LTDA.
BOGOTA - COLOMBIA

DISEÑO PRETRATAMIENTO MATADEROS

MATADERO ANAPOIMA

PLANTA DESAGUES - DETALLES

REV No.	FECHA	DESCRIPCION	POR	REV	APROB

DISEÑO: J. Matallana | PRESENTO: E. Fajardo
REVISO: E. Fajardo | APROBO:
DIBUJO: Hector A. Gómez W.

ESCALA: 1:50 | MARZO DE 1989 | PLANO 97 - M - 02