


LOTE DEL VIVERO APULO (C/marca)

AREA = 16.291 M<sup>2</sup>


P - 00212  
 Centro de Documentación Ambiental  
 CAR  
 08412

				REVISION		CORPORACION AUTONOMA REGIONAL DE LAS CUENCAS DE LOS RIOS BOGOTA, UBATE Y SUAREZ C.A.R.			Levantó: TCR HUBERTO LAVALLE			Dibujó: FERNANDO GOMEZ G			Revisó: BIO. ANDRES E. KELLER			Contiene: <b>LEVANTAMIENTO TOPOGRAFICO</b> LOTE VIVERO APULO (C/marca). AREA TOTAL = 16.291 M <sup>2</sup>		
				PREPARADO		SUBDIRECCION DE OPERACIONES			Diseñó:			Aprobó: ING. JAIME SANTOS G.			Fecha: ABRIL 1993					
				APROBADO		DIVISION DESARROLLO Y FOMENTO									Escala: 1:500					
				FECHA																

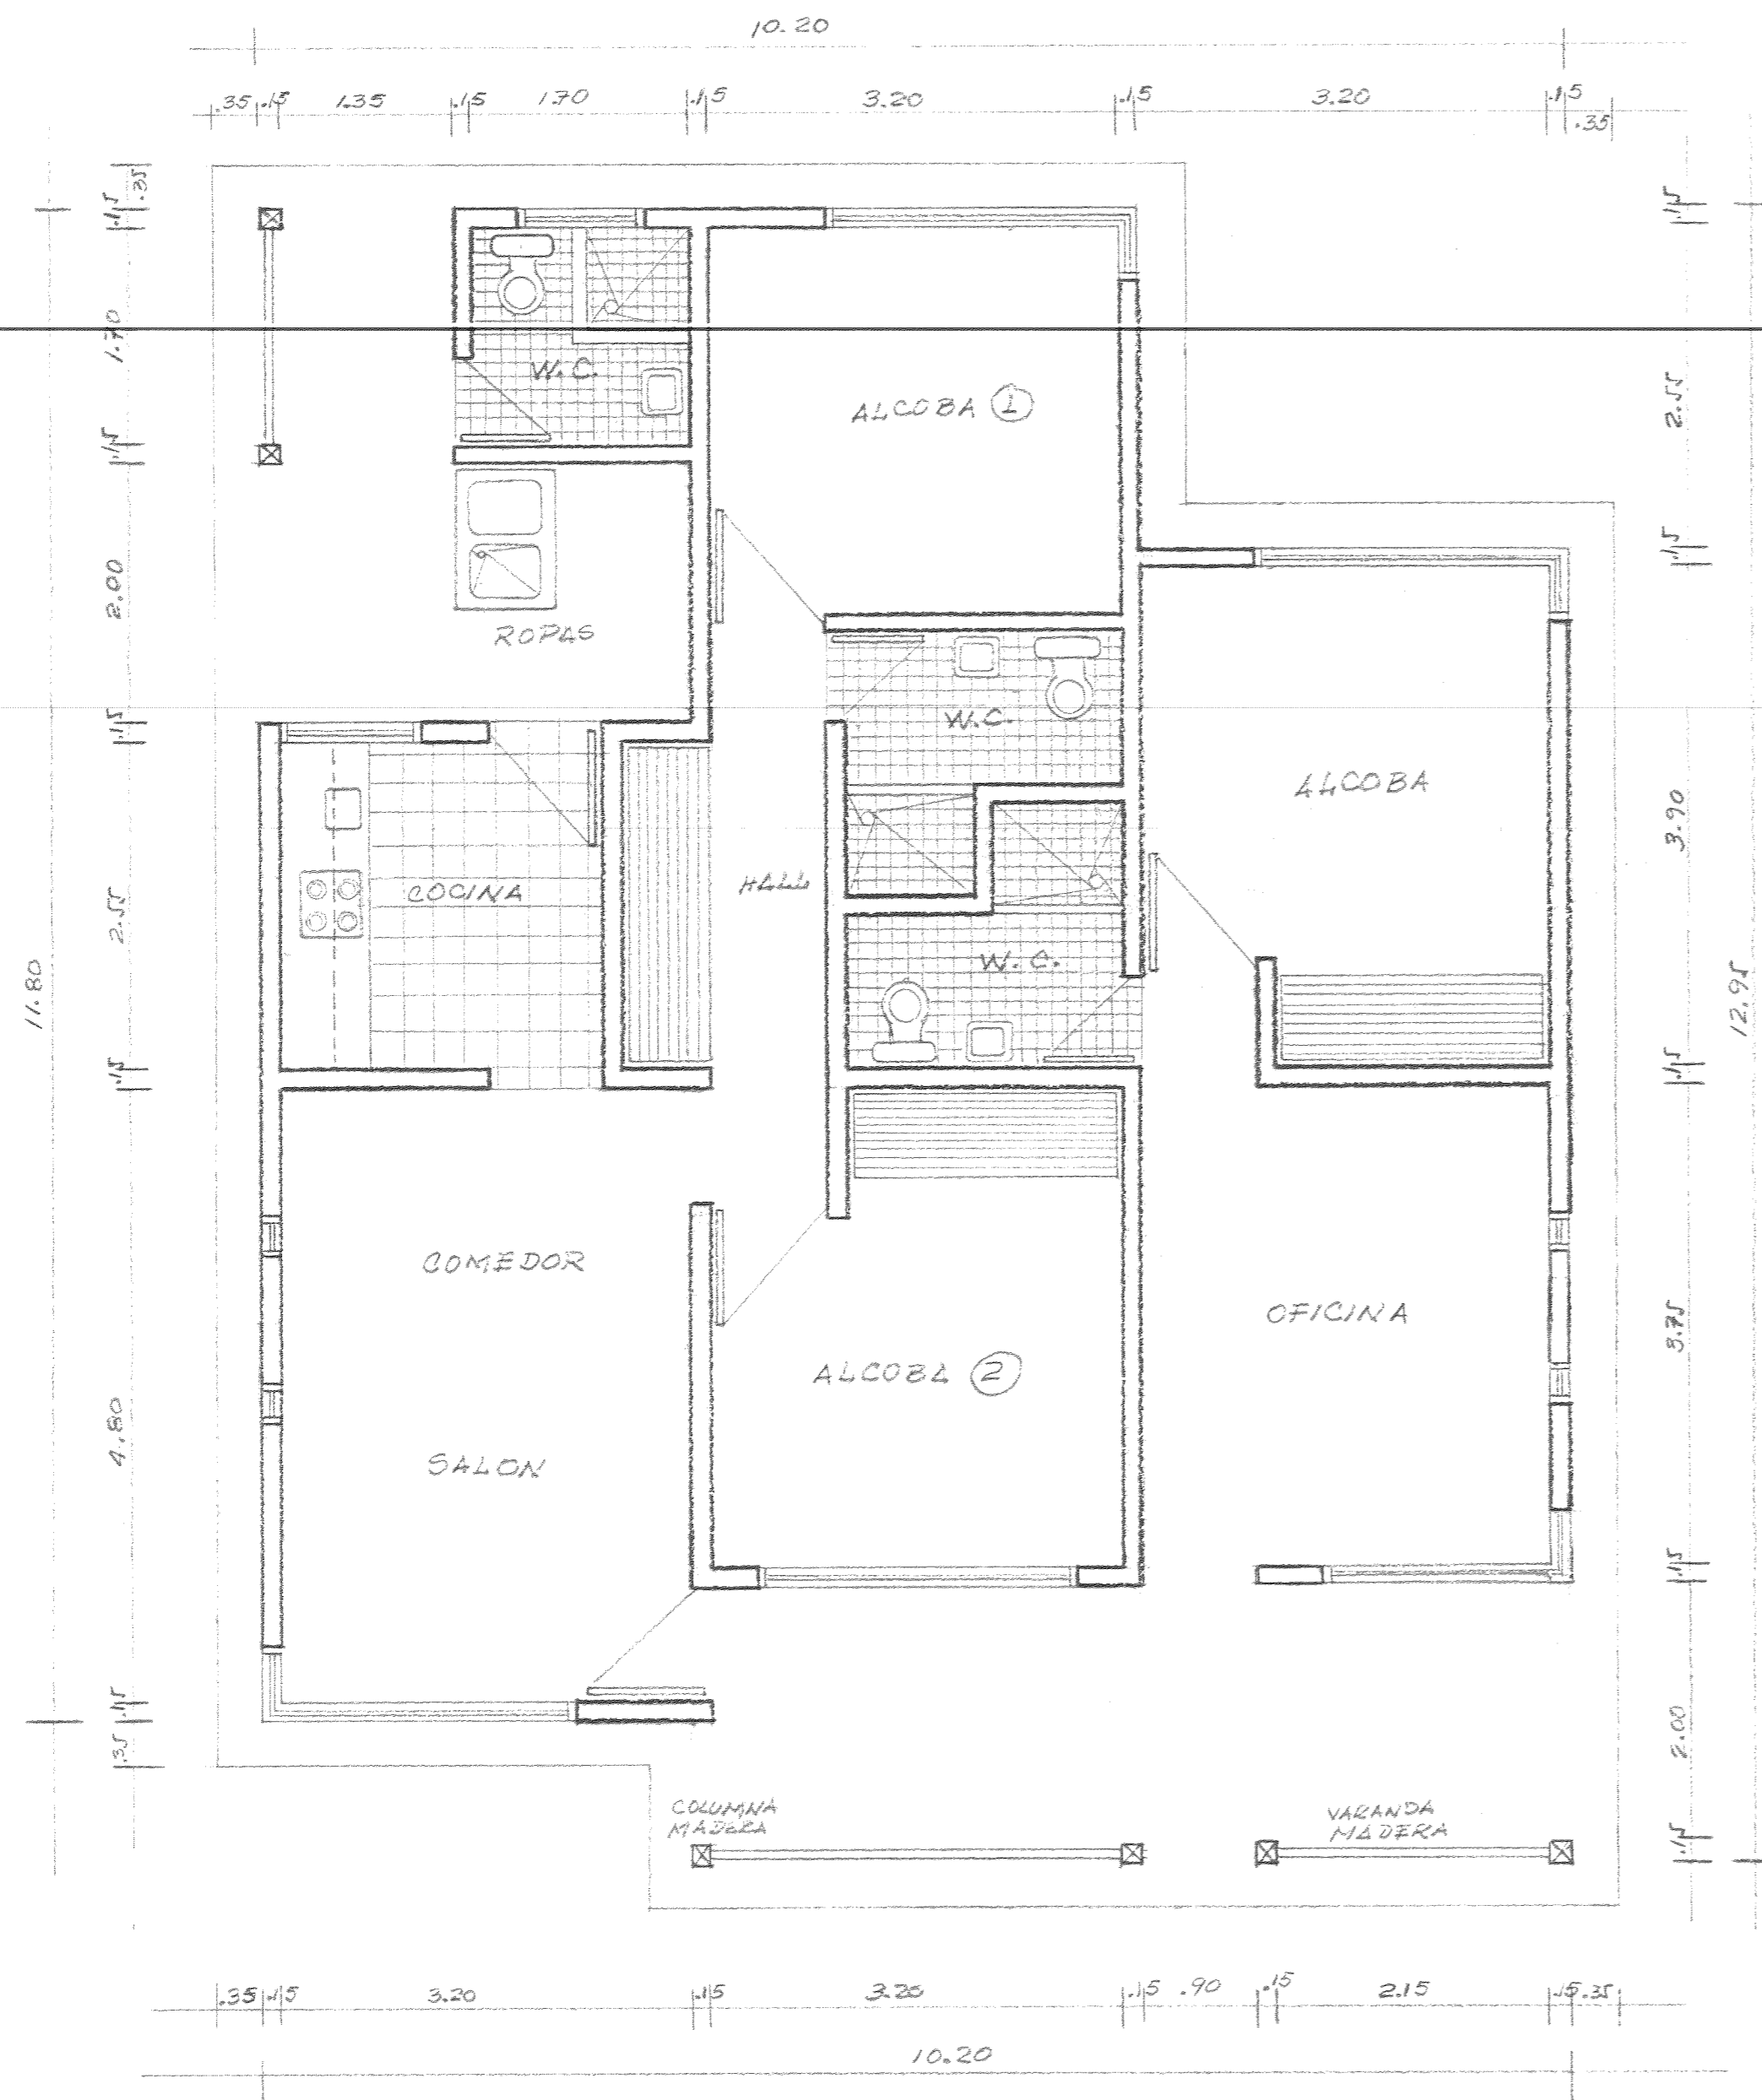


PLANTA GENERAL  
ESC: 1:50

CASA VIVERISTA - OFICINA  
A PULO

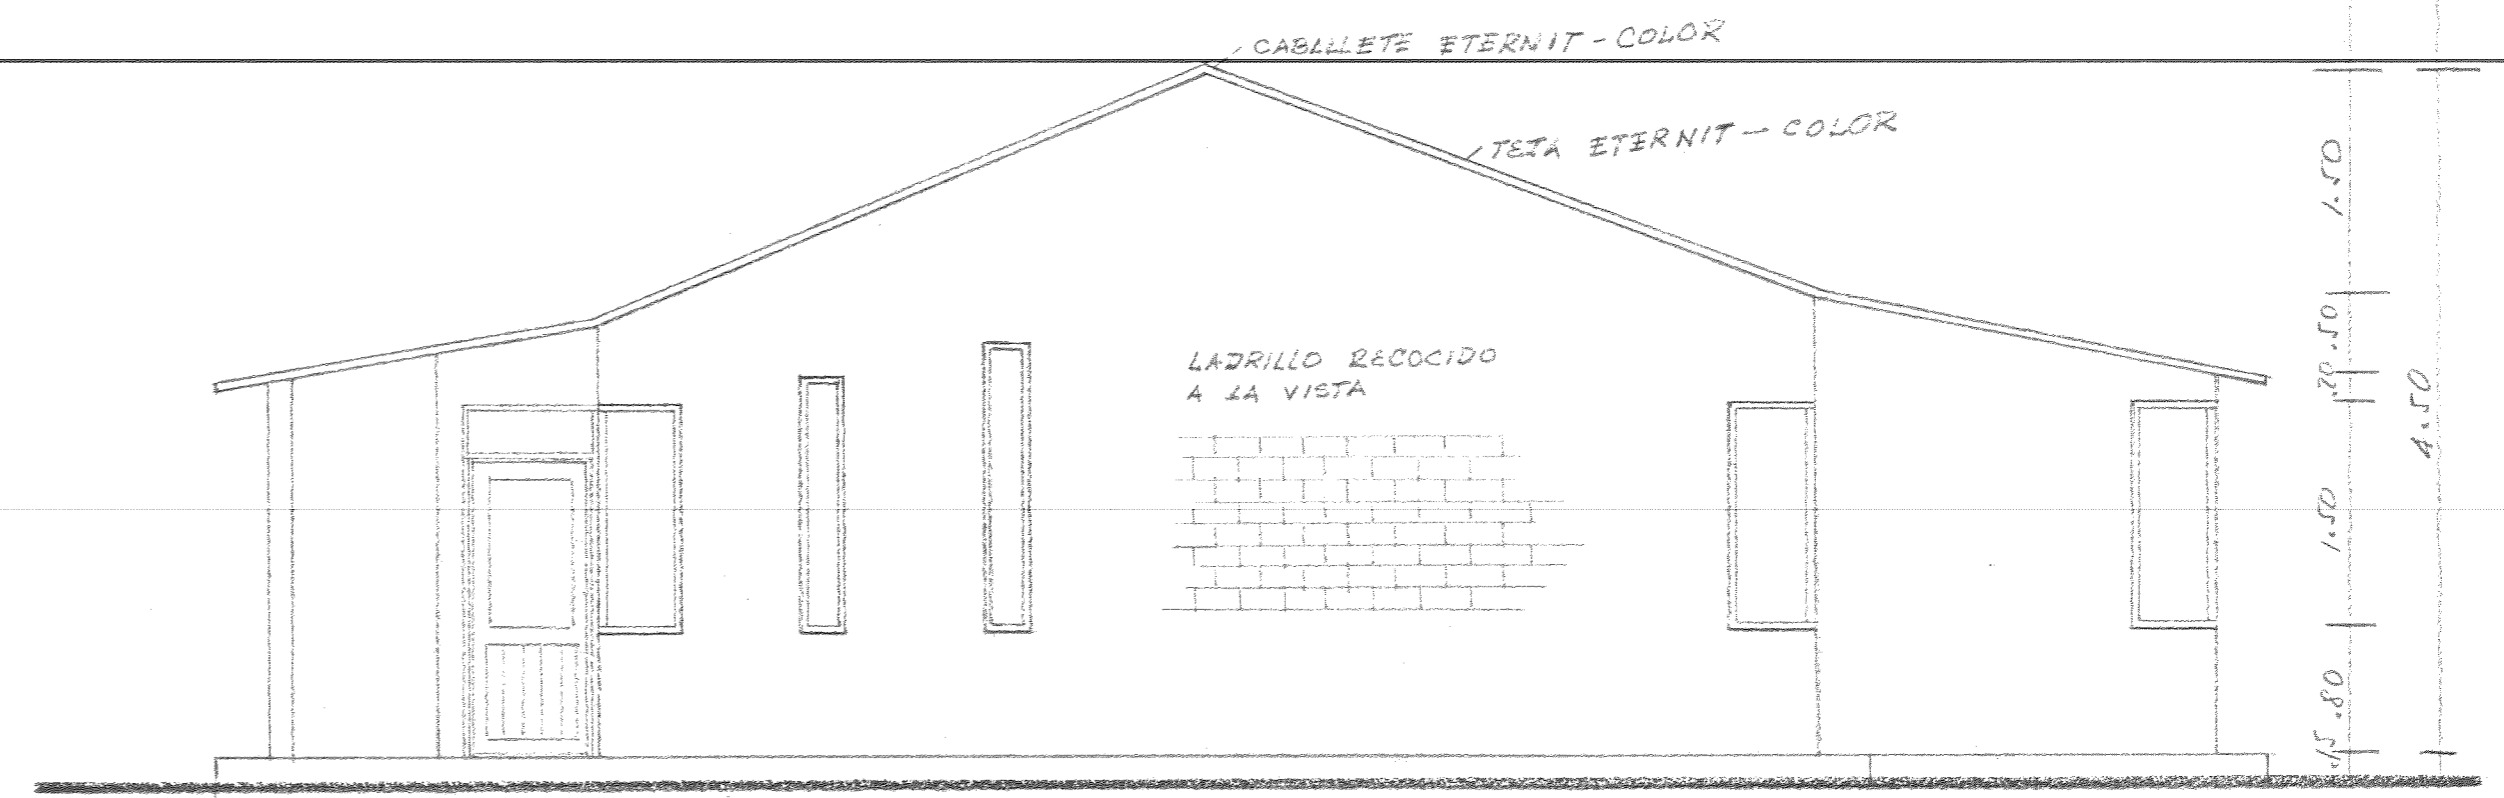

FACHADA LATERAL

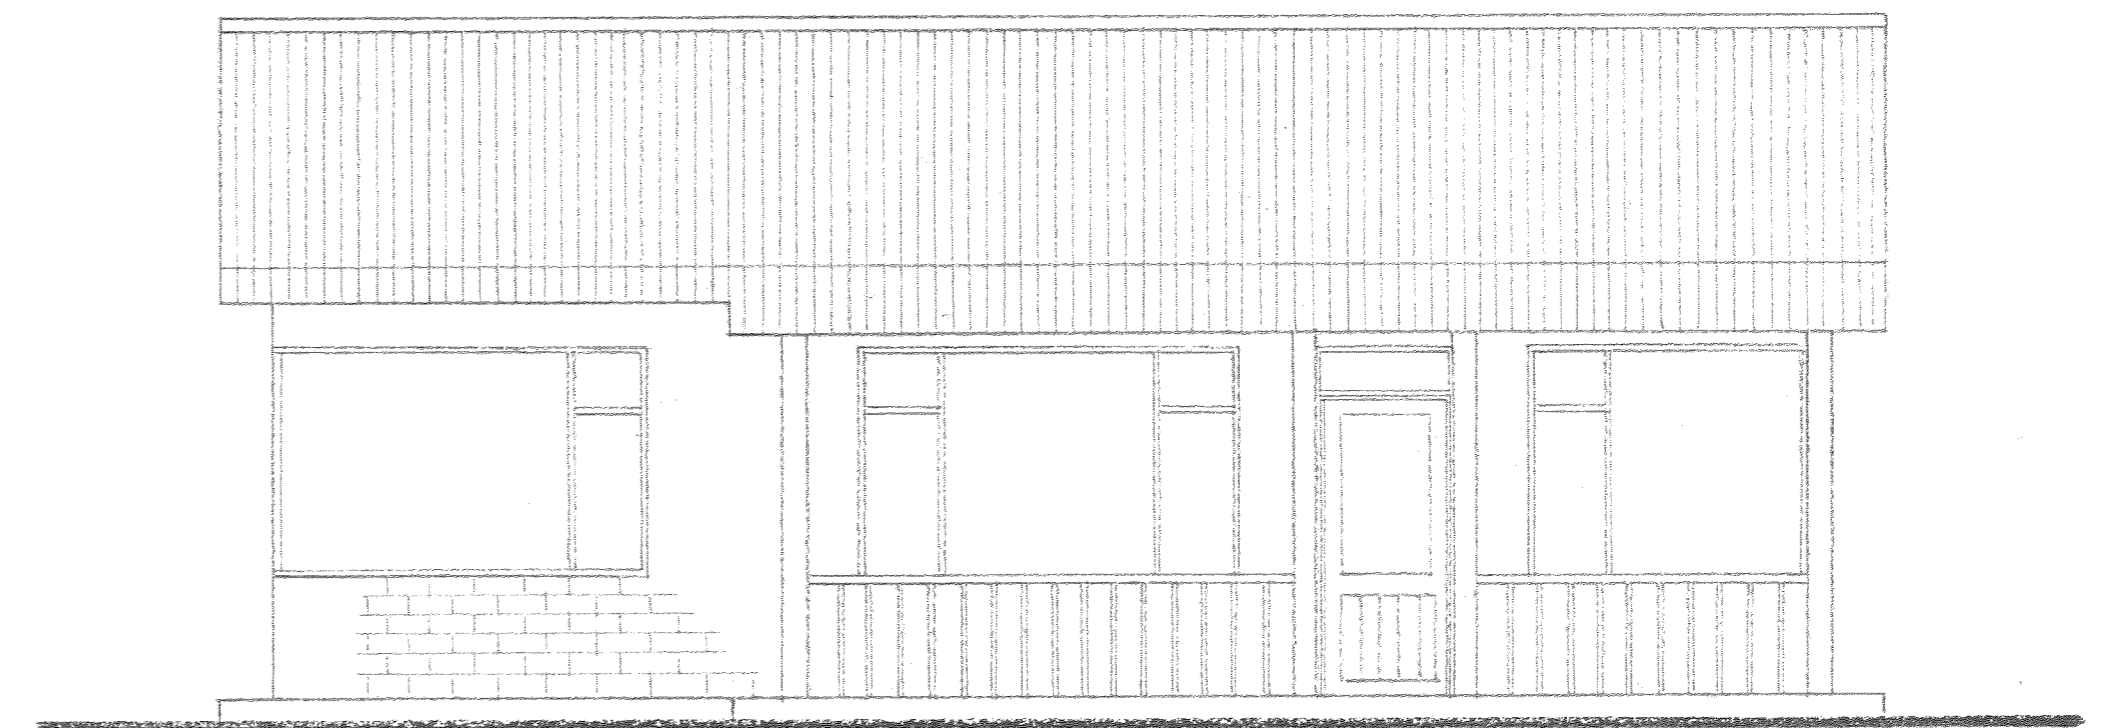

FACHADA PRINCIPAL

P - 00213

