
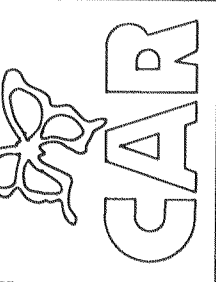


ETAPAS TERRAZAS


- I 1-2-3
- II 4
- III 5-6

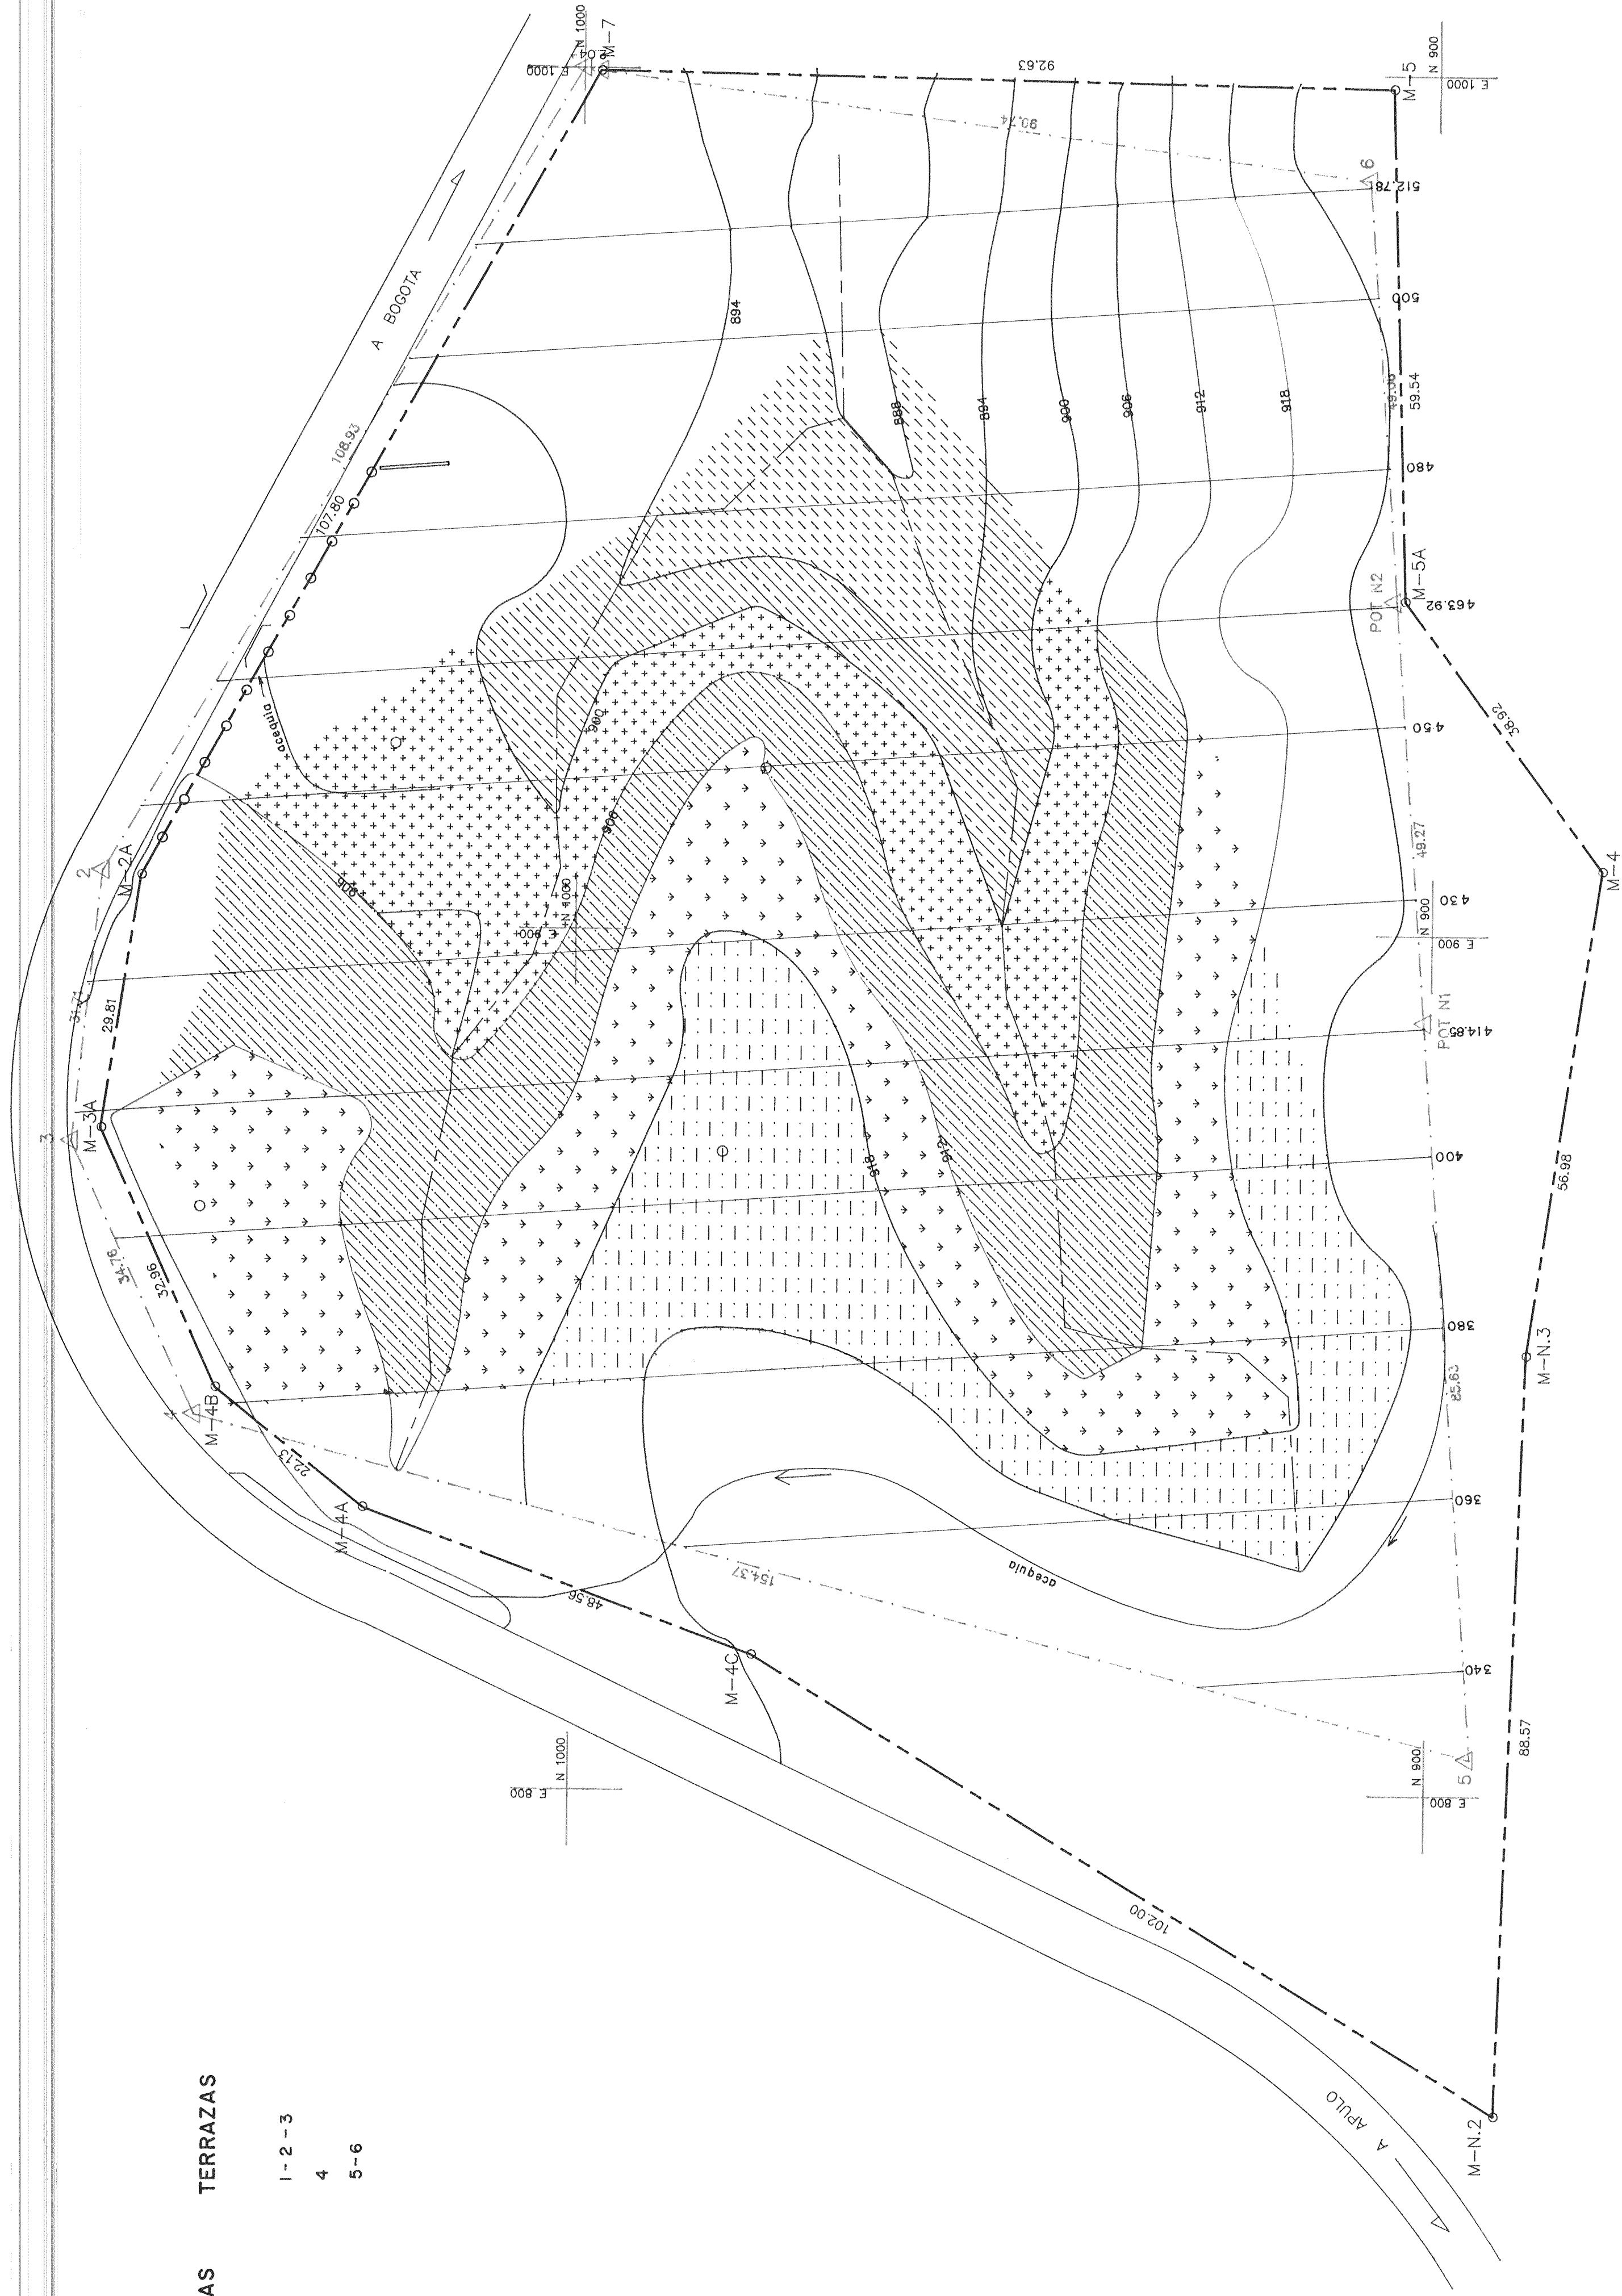

PROPIETARIO
 CORPORACION AUTONOMA REGIONAL
 DE LAS CUENCAS DE LOS RIOS
 BOGOTA UBATE Y SUAREZ

PROYECTO
 DISPOSICION FINAL DE LOS
 RESIDUOS SOLIDOS
 DE LAS AREAS URBANAS DEL
 MUNICIPIO DE ANAPOIMA

CONSULTOR

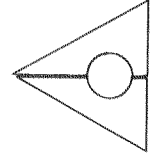


ALVARO CAICEDO & ASOCIADOS
 INGENIERIA CIVIL, SANITARIA Y AMBIENTAL

CONTENIDO
 ETAPAS DE ADECUACION
 DEL SITIO ESCOGIDO
 PARA EL RELLENO SANTUARIO
 PLANTA

FECHA: OCTUBRE 1.988 ESCALA: 1:500

CONVENCIONES

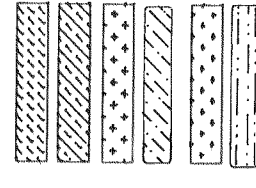

- TERRAZA 1 (888-894)
- TERRAZA 2 (894-900)
- TERRAZA 3 (900-906)
- TERRAZA 4 (906-912)
- TERRAZA 5 (912-918)
- TERRAZA 6 (918-924)

LEVANTO: HECTOR E. PEREZ
 DIBUJO: AUTOCAD MARCELA R. de ROSAS
 APROBO: ALVARO CAICEDO

