


PERFIL No. 1

2195  
2194  
2193  
2192  
2191  
2190  
2189  
2188  
2187  
2186  
2185  
2184  
2183  
2182  
2181  
2180  
2179  
2178  
2177  
2176  
2175  
2174  
2173  
2172  
2171  
2170  
2169  
2168  
2167  
2166  
2165  
2164  
2163  
2162  
2161  
2160  
2159  
2158  
2157  
2156  
2155  
2154  
2153  
2152  
2151  
2150

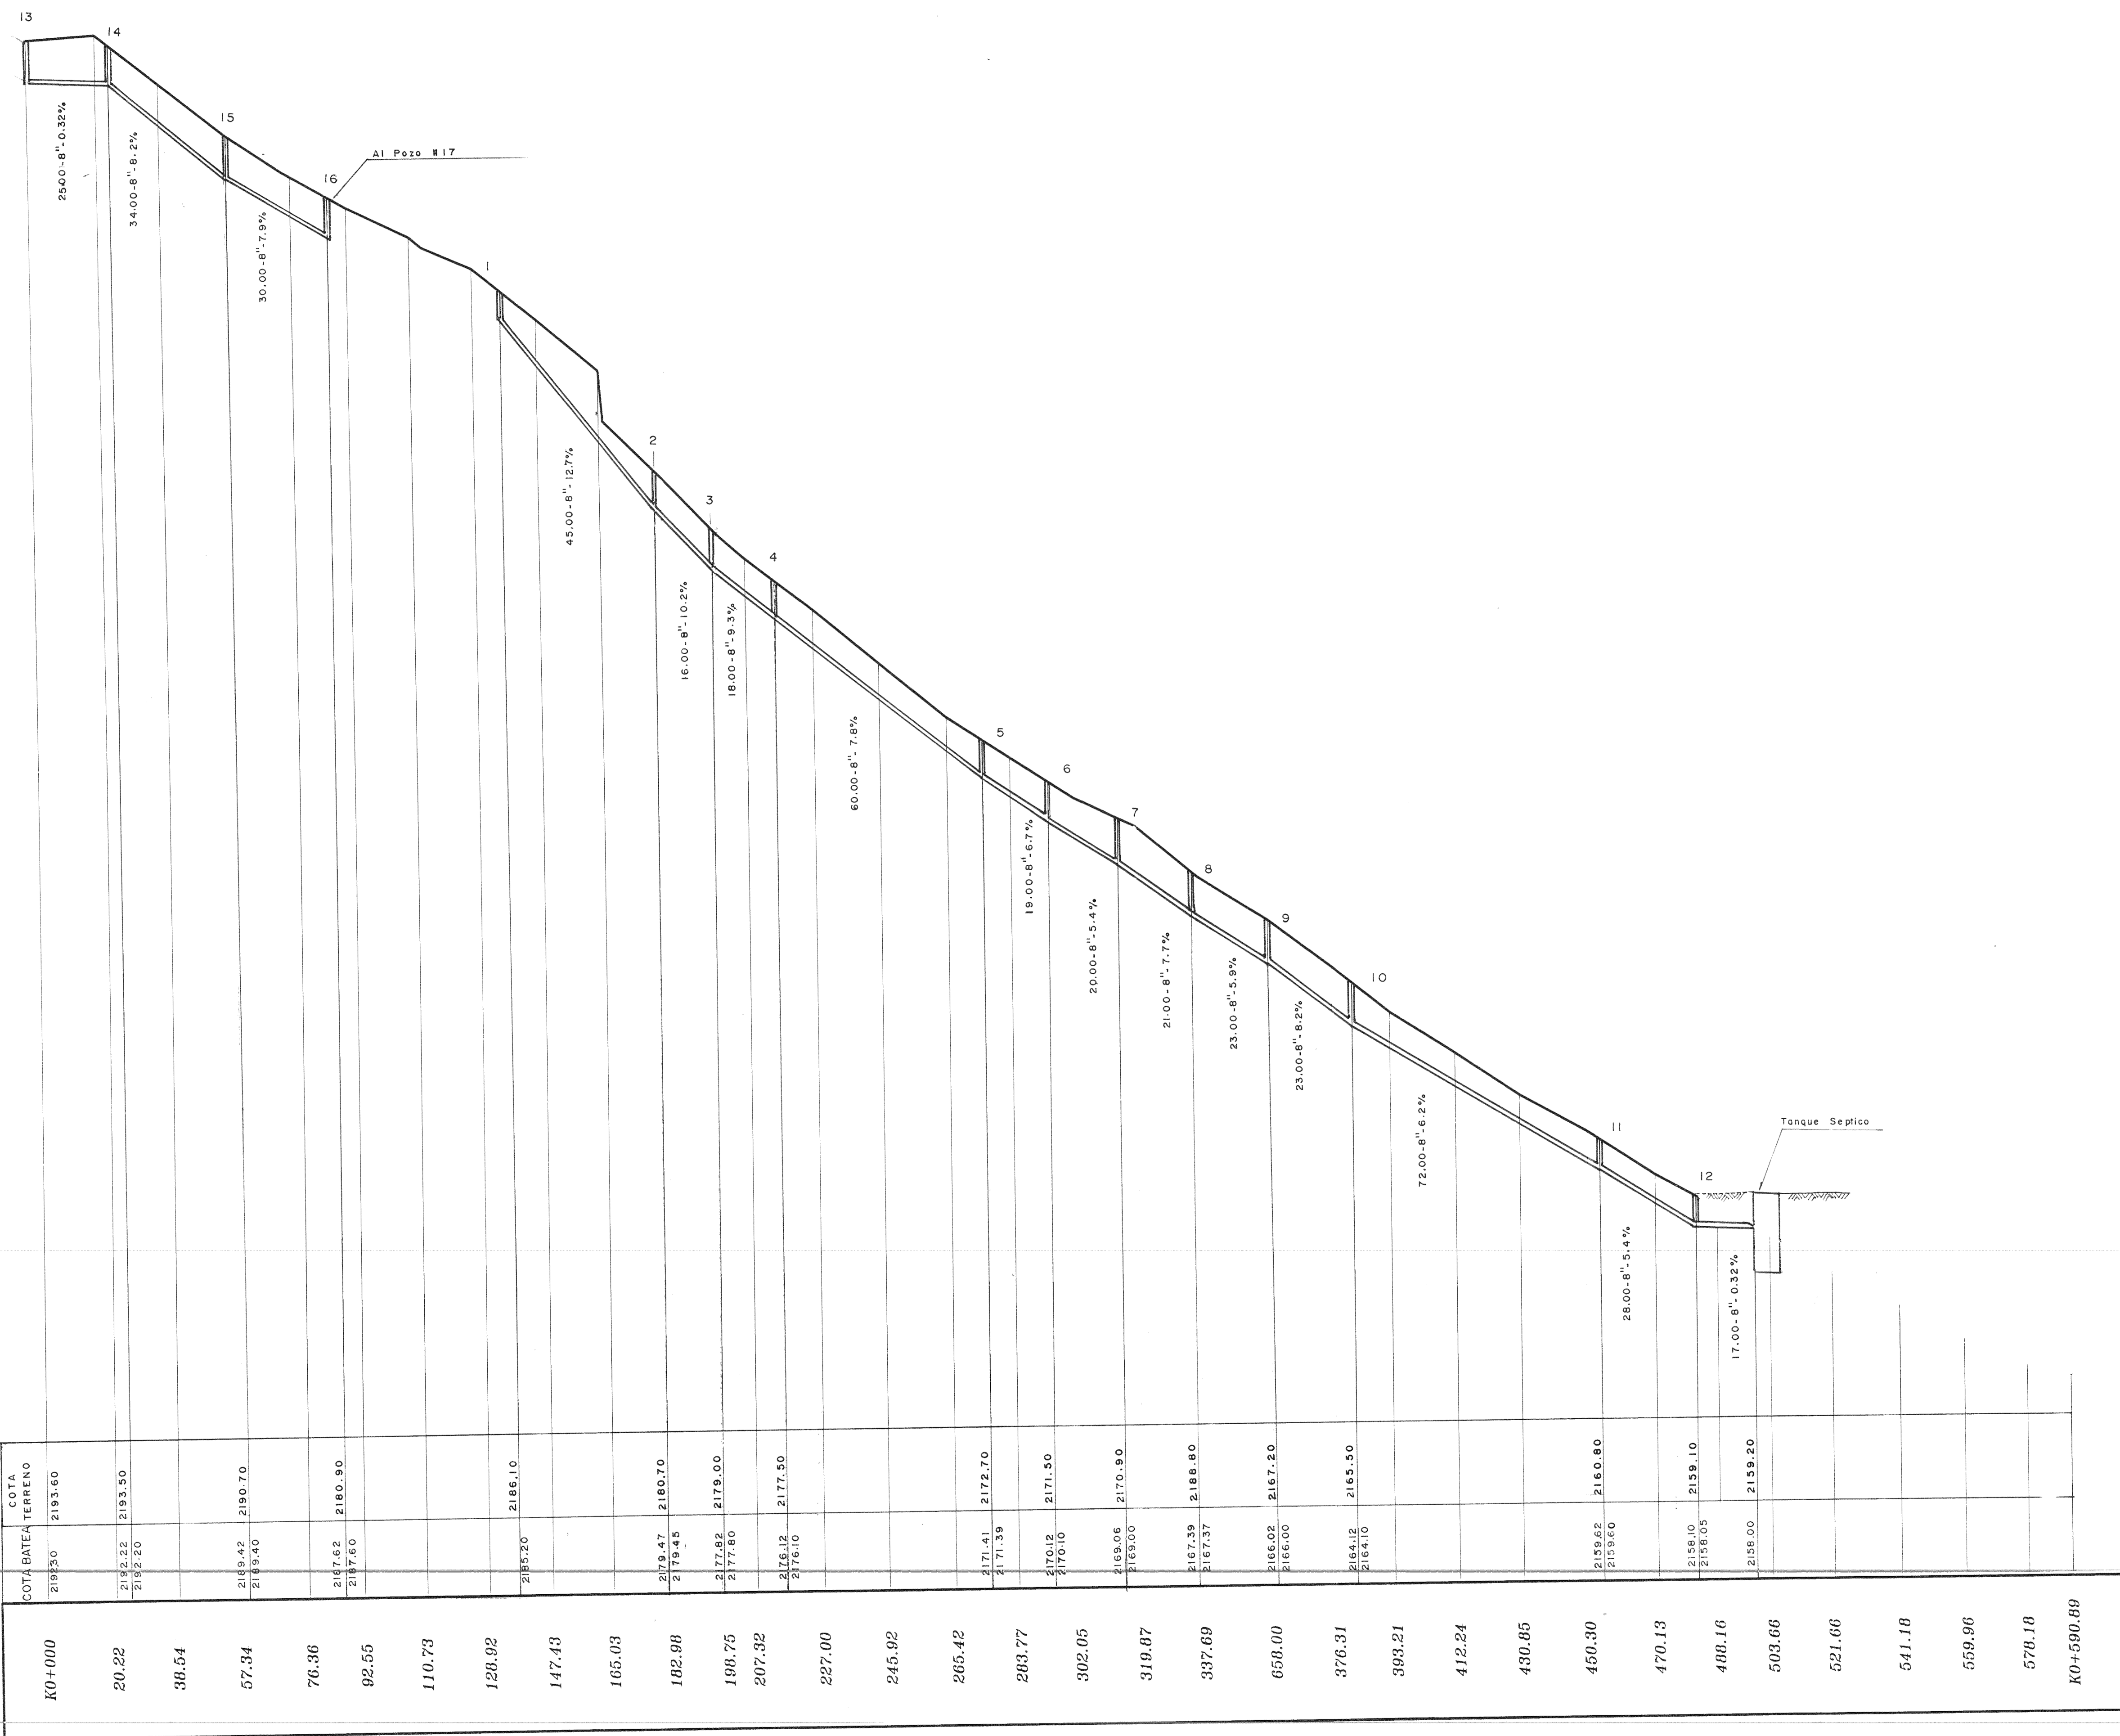

COTA  
DISTANCIA

K0+000
20.22
38.54
57.34
76.36
92.55
110.73
128.92
147.43
165.03
182.98
198.75
207.32
227.00
245.92
265.42
283.77
302.05
319.87
337.69
355.00
376.31
393.21
412.24
430.85
450.30
470.13
488.16
503.66
521.66
541.18
559.96
578.18
K0+590.89

P - 00058



C.A.R. Corporación Autónoma Regional De Cundinamarca

PLANTA DE TRATAMIENTO DE AGUAS RESIDUALES DOMESTICAS Y OBRAS COMPLEMENTARIAS DEL MUNICIPIO DE ALBAN

Contenido: **ALCANTARILLADO PERFILES**

Desarrollo de Ingeniería y Asesoración Ude

Calculo: M.C.  
Dibujo: C.G.U.

Revisó: M.C.  
Escala: INDICADAS

Plano: 3/10