




PERFIL No. 4

173.27
Rasante puente

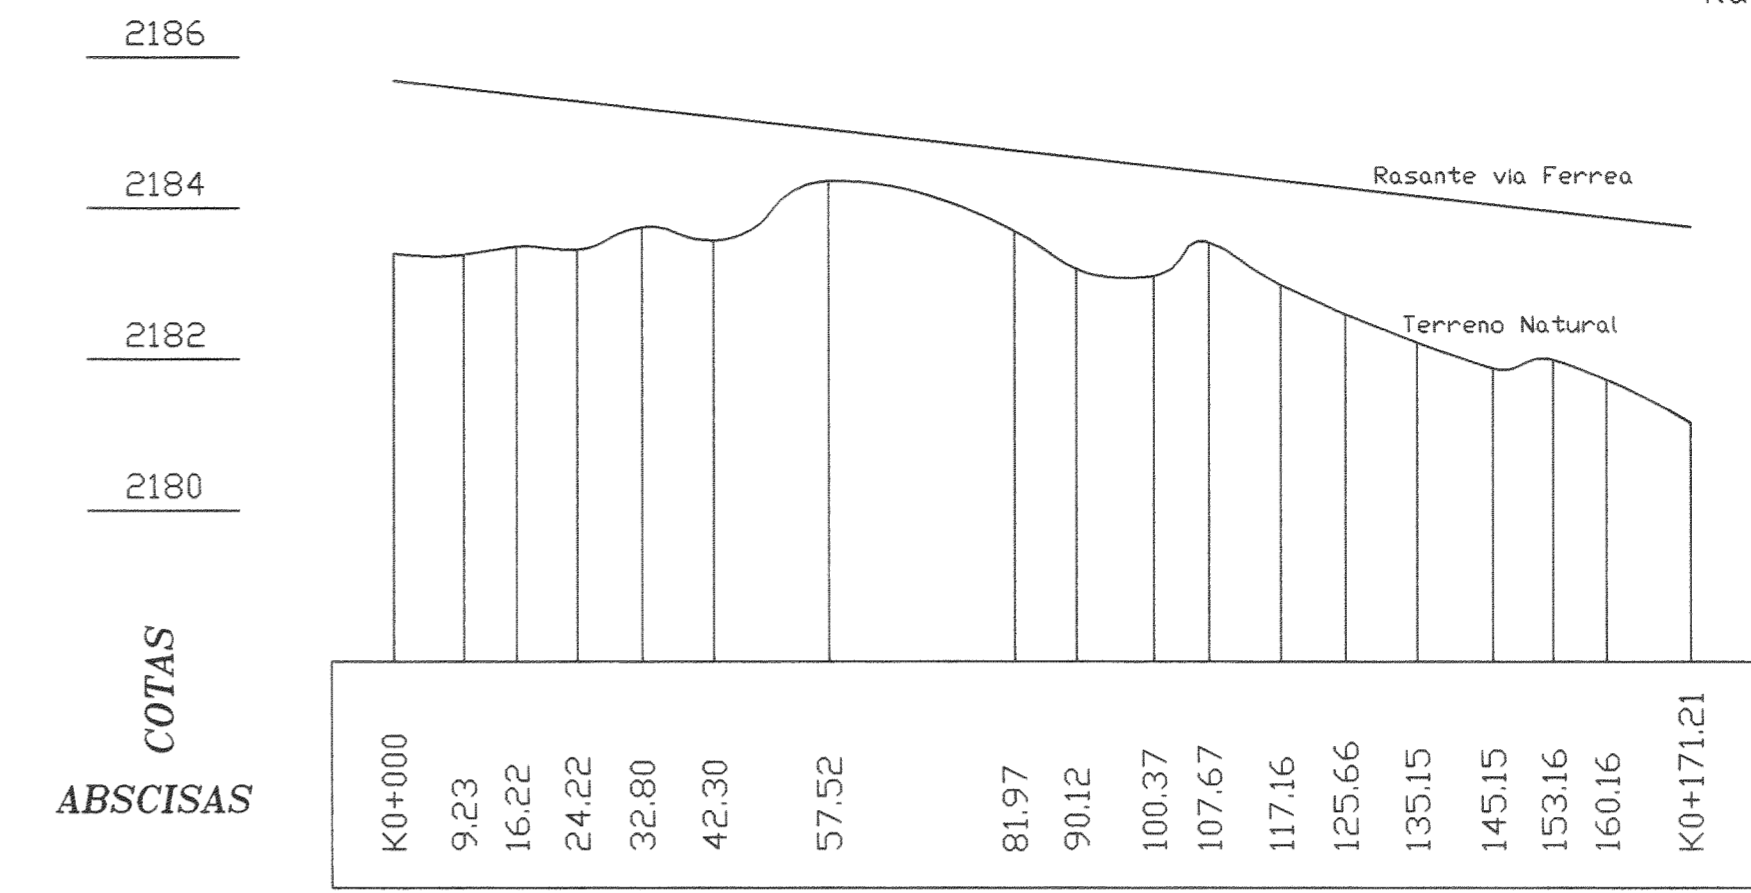

PERFIL No. 5

PLANTA DE TRATAMIENTO

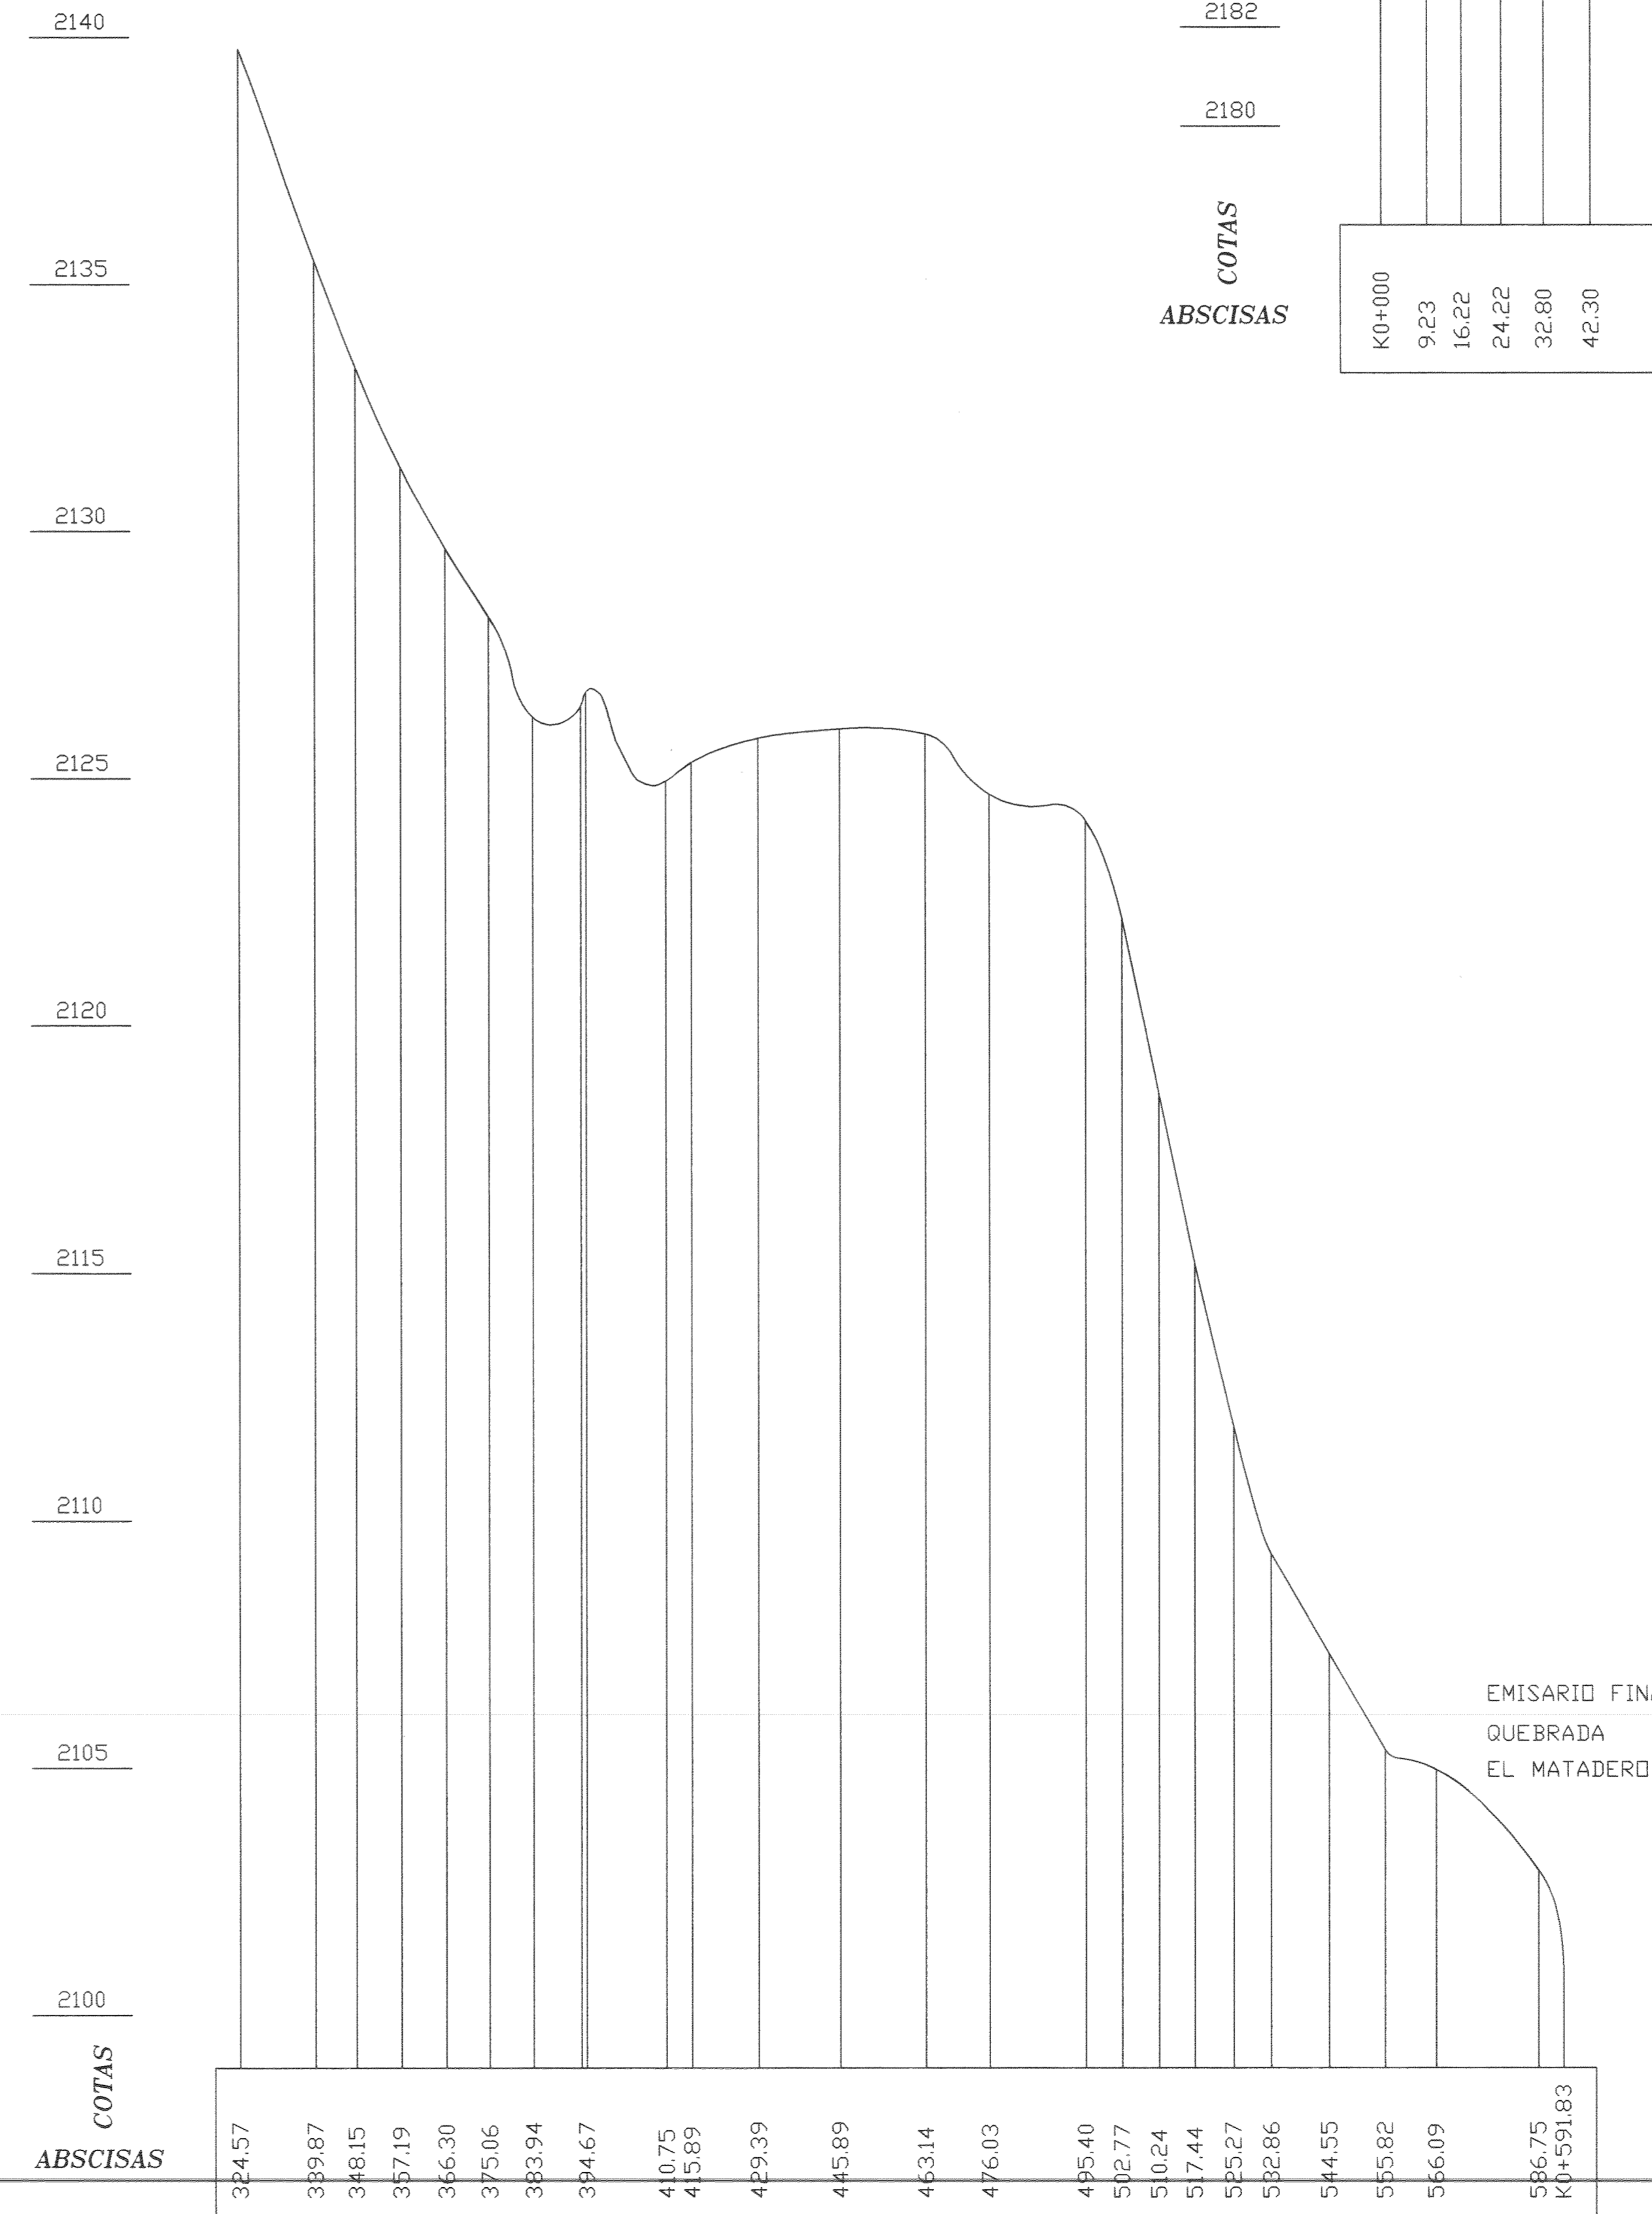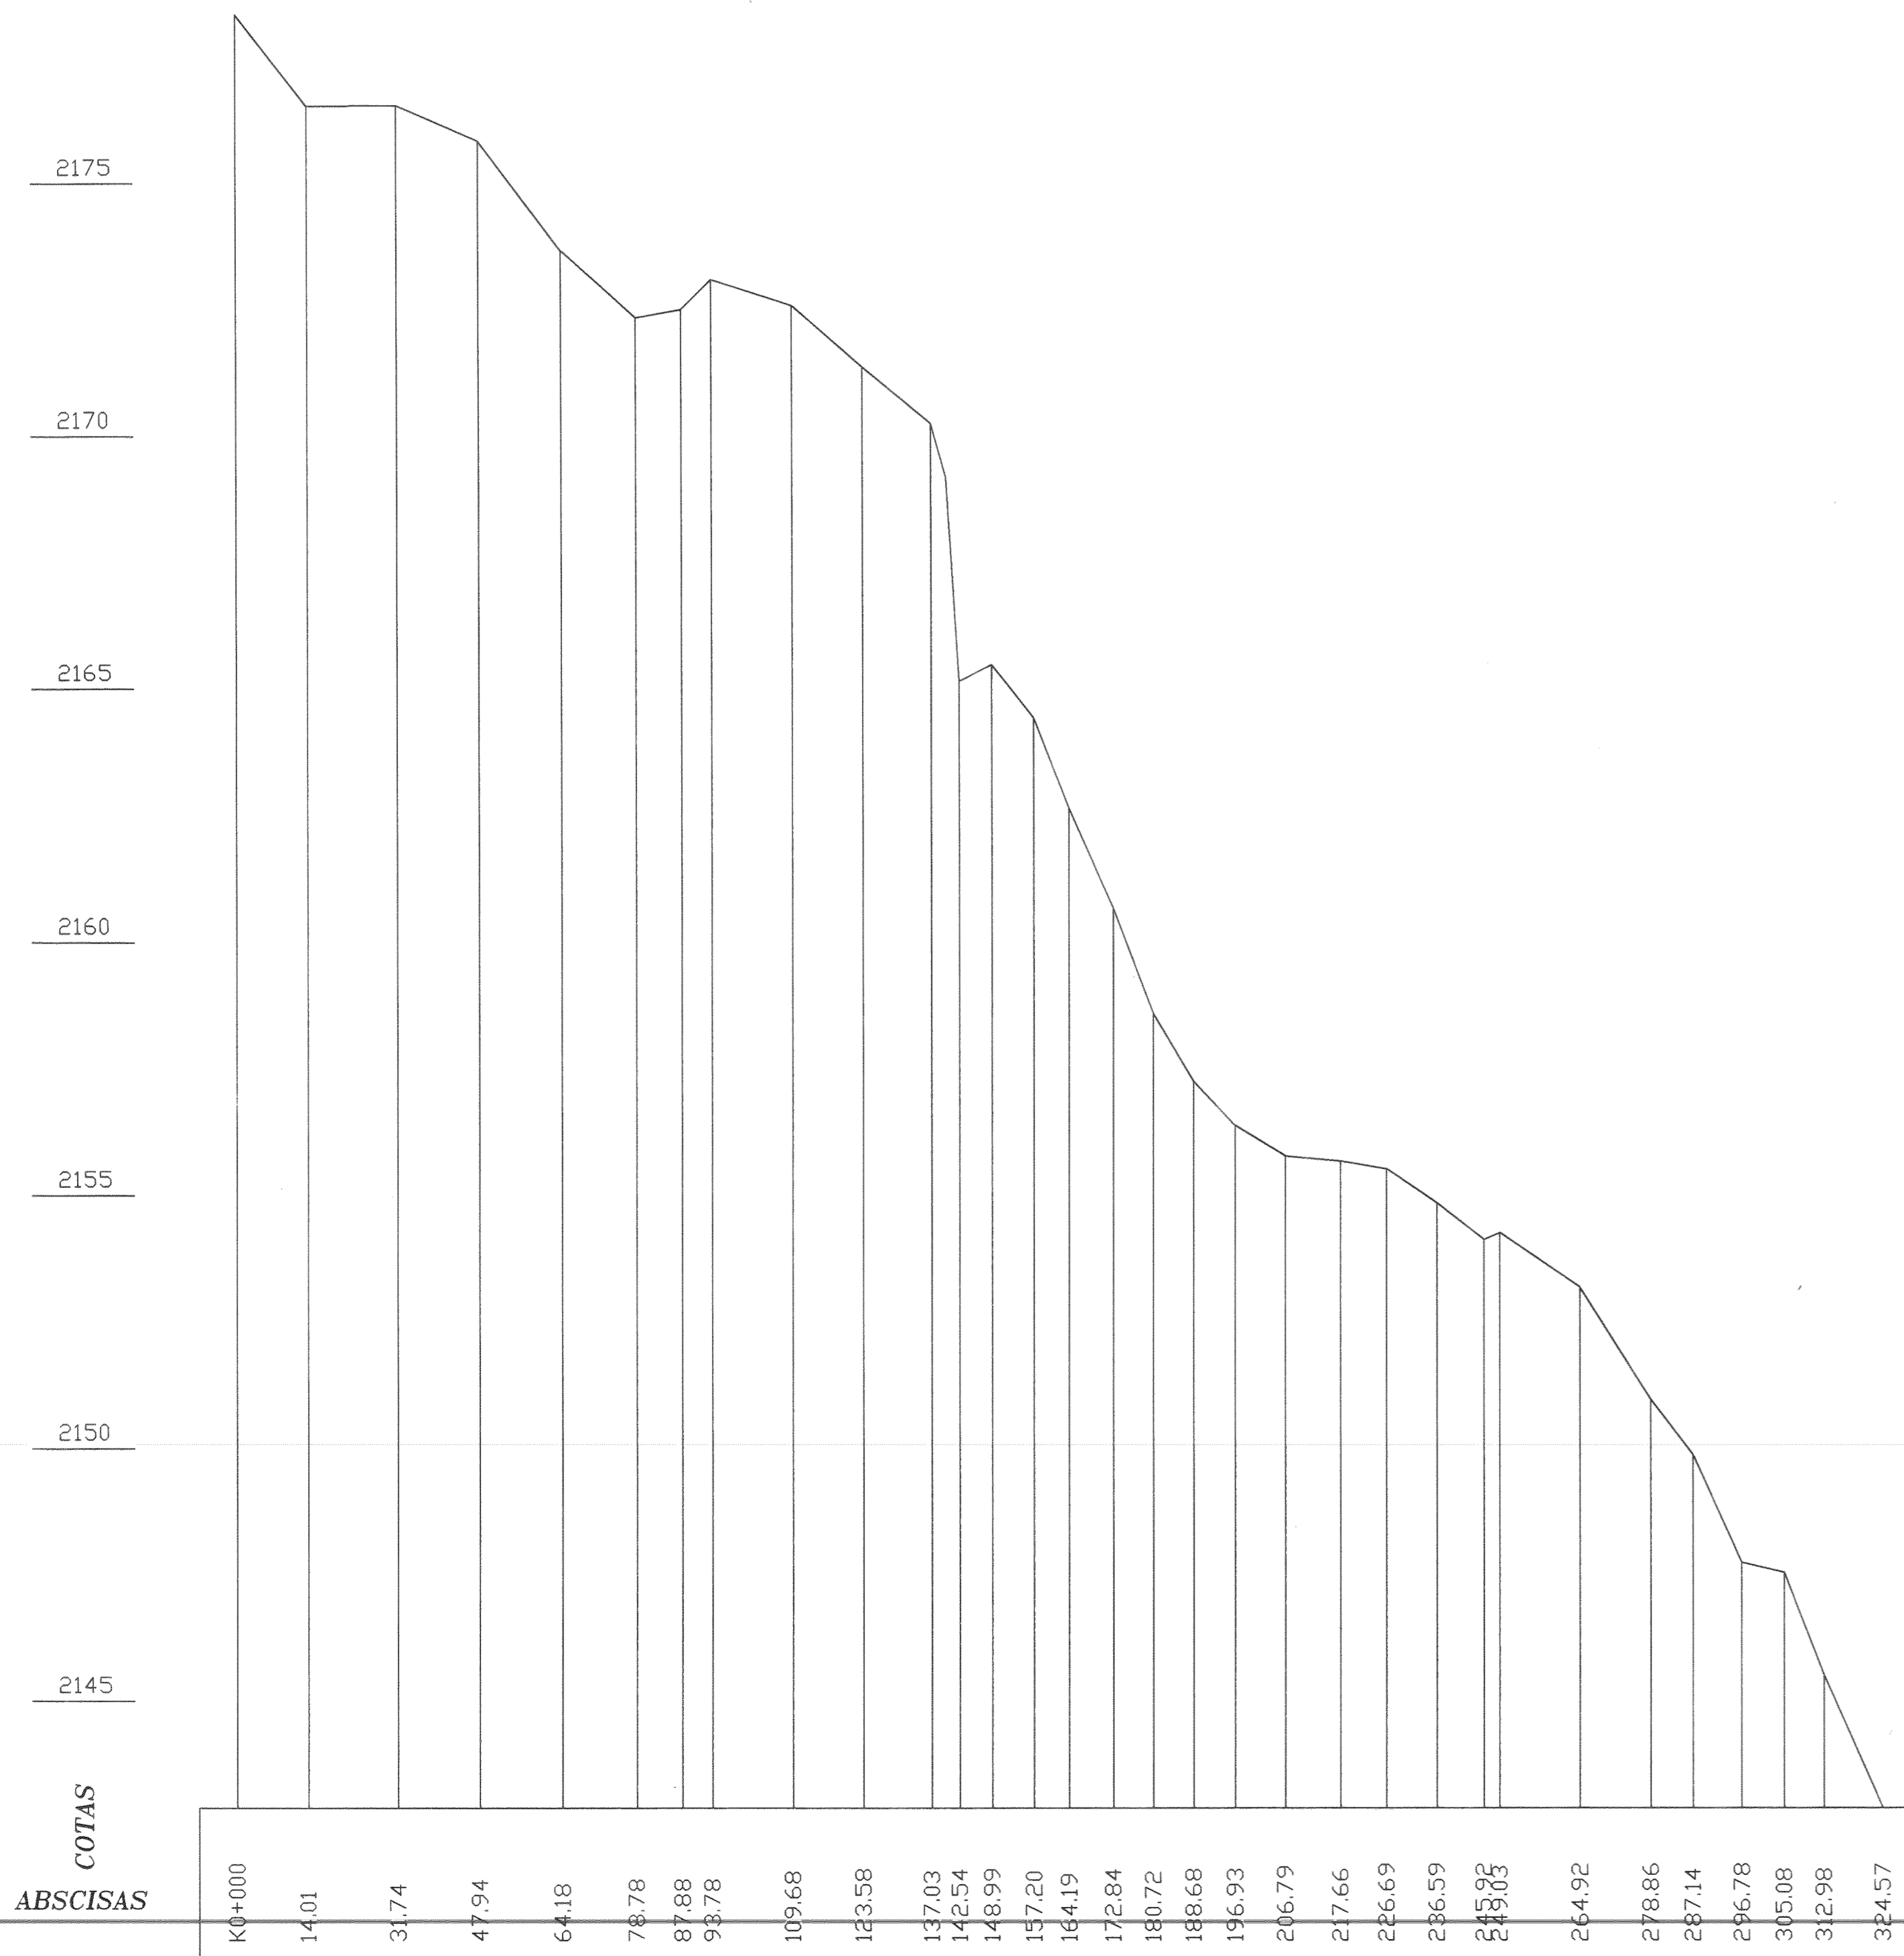

P - 00055

C.A.R. Corporación Autónoma Regional De Cundinamarca

PLANTA DE TRATAMIENTO DE AGUAS RESIDUALES DOMESTICAS
Y OBRAS COMPLEMENTARIAS DEL MUNICIPIO DE ALBAN

CONTENIDO:
LOCALIZACIÓN GENERAL Y REDES DE ALCANTARILLADO (Perfiles 4 y 5)

CALCULO: M.C. DIBUJO: PLANO: 4 de 4 REVISO: M.C. ESCALAS H 1 : 1000 V 1 : 100