


Centro de Documentación Ambiental  
**P - 00052**


<b>C.A.R.</b> Corporación Autónoma Regional De Cundinamarca PLANTA DE TRATAMIENTO DE AGUAS RESIDUALES DOMESTICAS Y OBRAS COMPLEMENTARIAS DEL MUNICIPIO DE ALBAN	
División de Ingeniería y Administración Ltda. CALCULO: M.C. DIBUJO:	CONTENIDO: LOCALIZACIÓN GENERAL Y REDES DE ALCANTARILLADO REVISO: M.C. ESCALA 1 : 1000
PLANO: 1 de 4	REVISO: M.C. ESCALA 1 : 1000

PERFIL No. 1

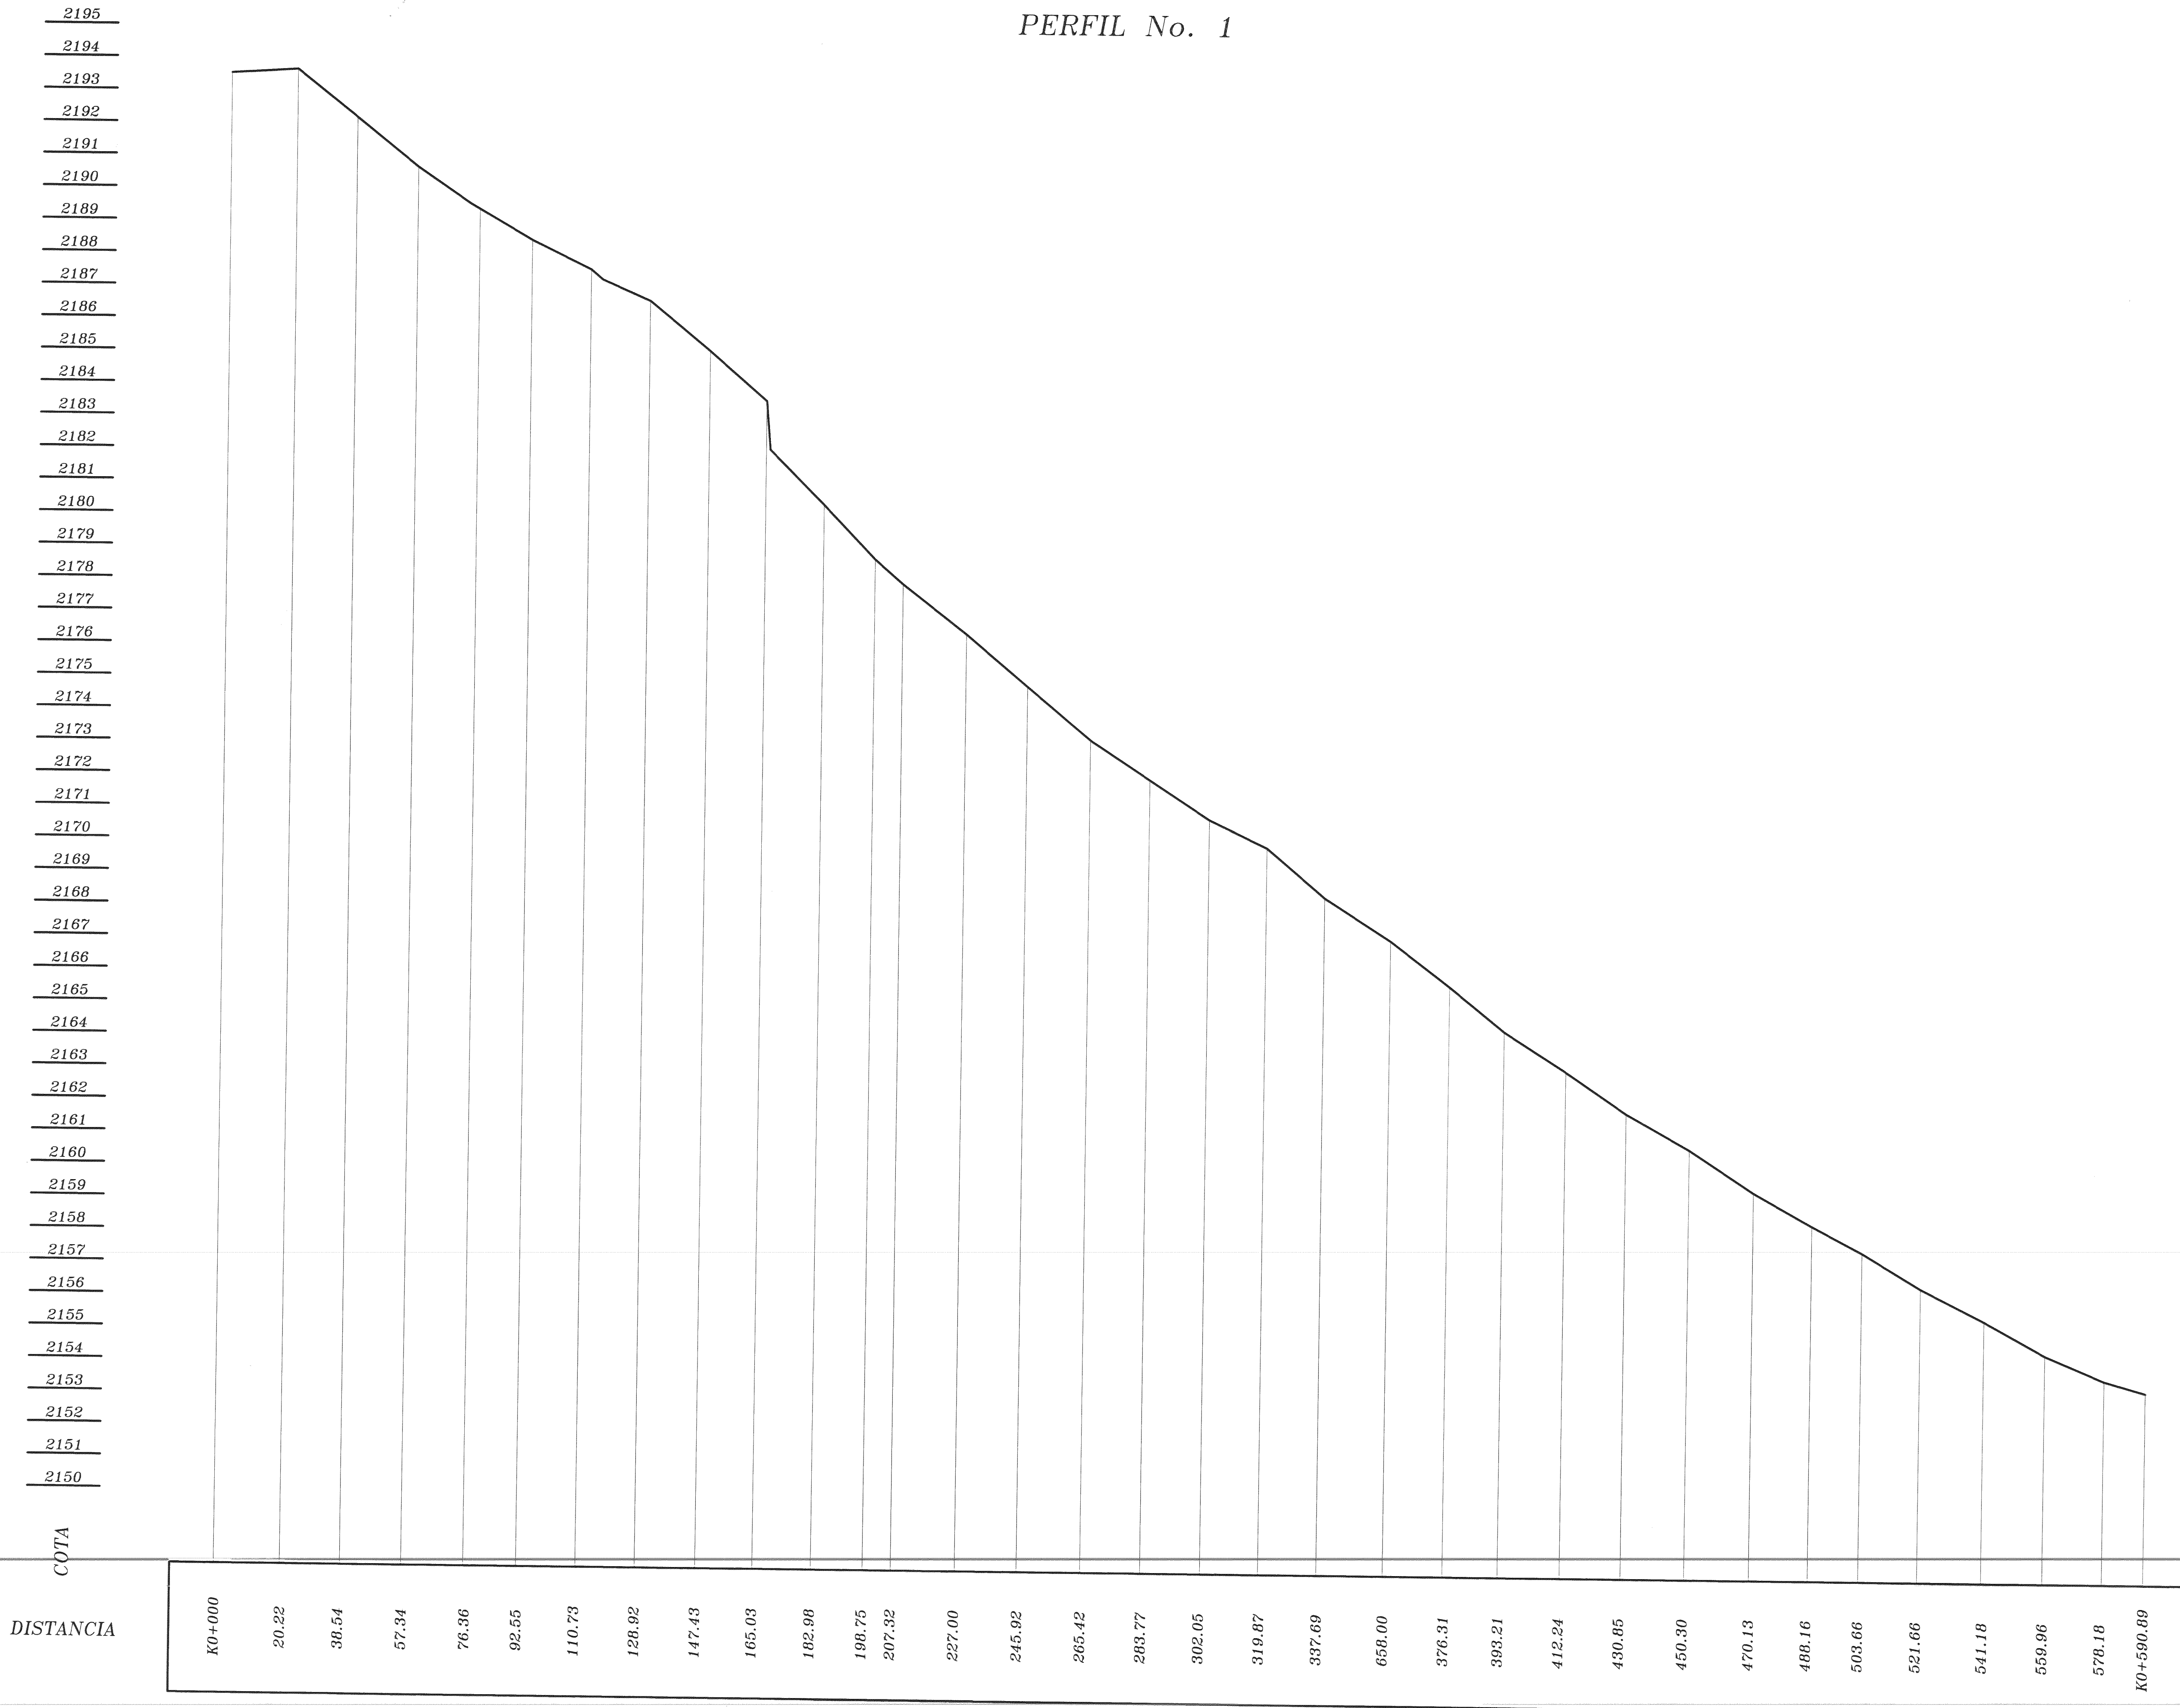


C:\ALOTERAPERFIL1 COPIAS Y DIBUJOS L.04 / GAO- 246322 03240277


P - 00053 

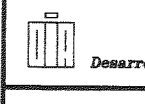
<b>C.A.R.</b> Corporación Autónoma Regional De Cundinamarca PLANTA DE TRATAMIENTO DE AGUAS RESIDUALES DOMESTICAS Y OBRAS COMPLEMENTARIAS DEL MUNICIPIO DE ALBAN	
 Desarrollo de Ingeniería y Administración S.A.S.	CONTENIDO: LOCALIZACION GENERAL Y REDES DE ALCANTARILLADO (Perfil No. 1)
CALCULO: M.C. DIBUJO:	PLANO: 2 de 4 REVISO: M.C. ESCALAS H 1 : 1000 V 1 : 100

PERFIL No. 2

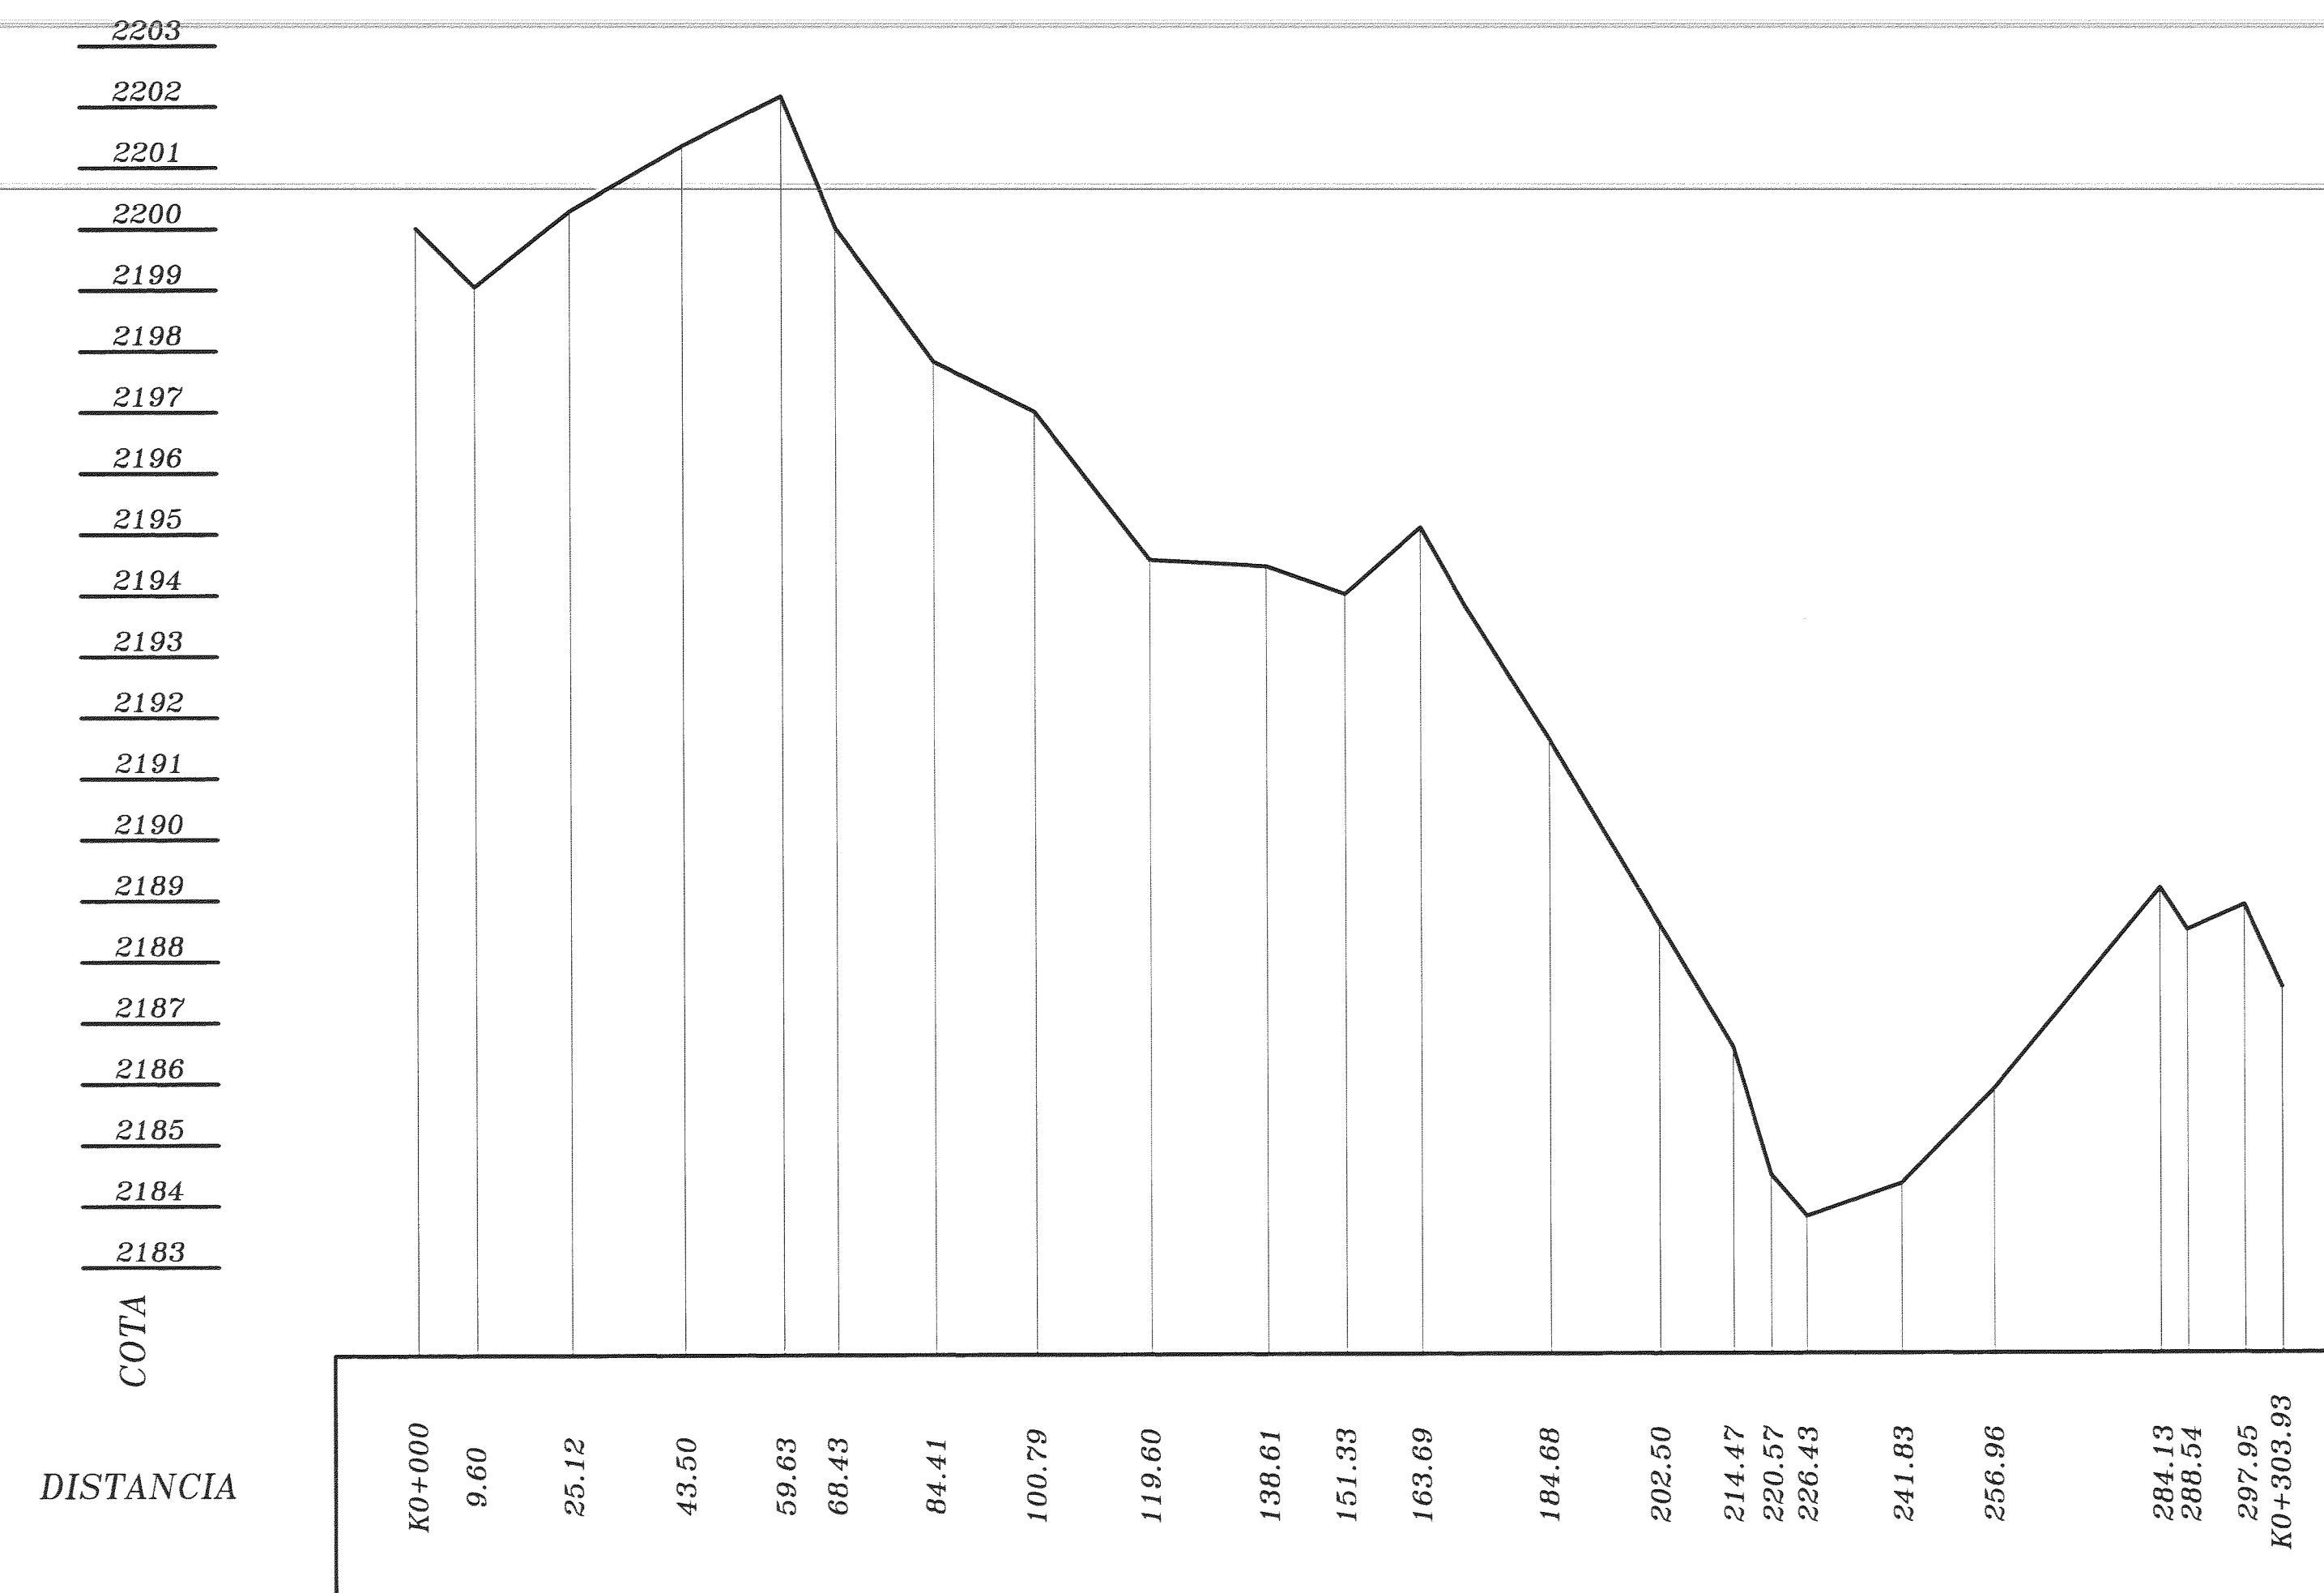


PERFIL No. 3

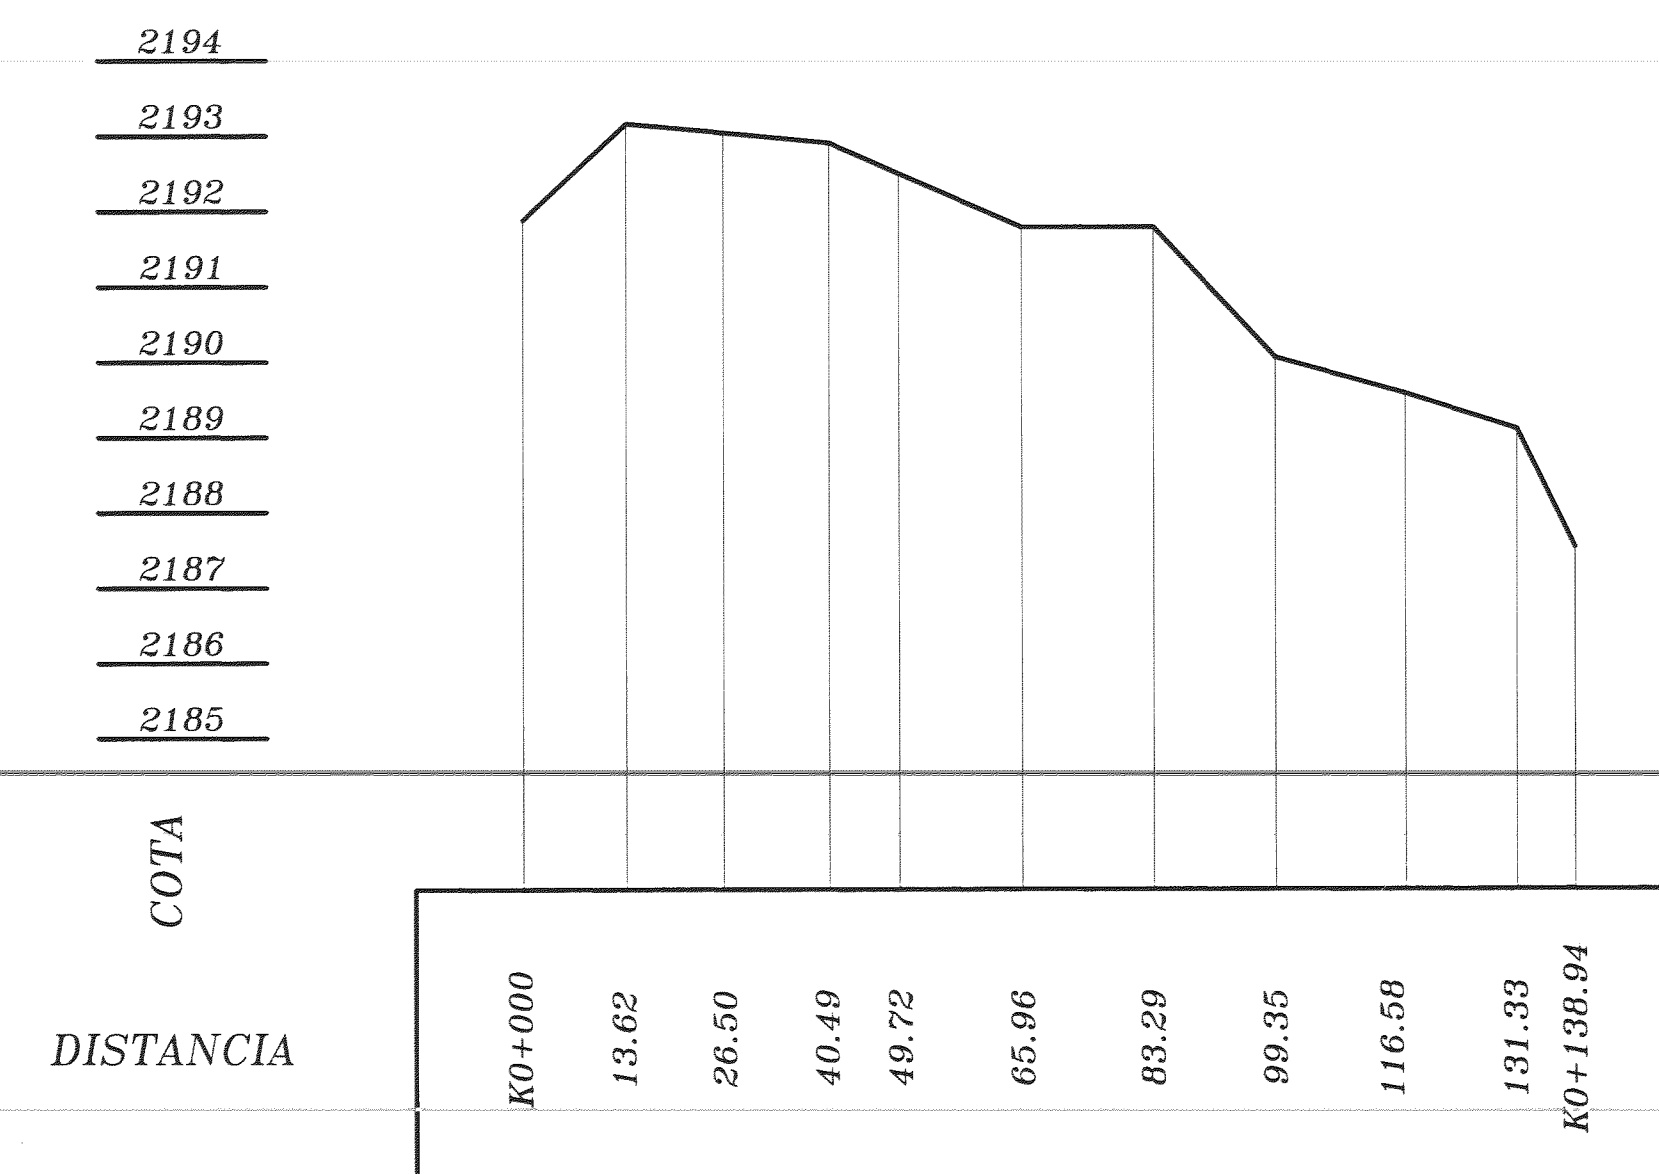

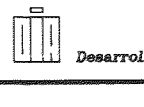C.A.R. Corporación Autónoma Regional De Cundinamarca	
PLANTA DE TRATAMIENTO DE AGUAS RESIDUALES DOMESTICAS Y OBRAS COMPLEMENTARIAS DEL MUNICIPIO DE ALBAN	
	CONTENIDO: LOCALIZACION GENERAL Y REDES DE ALCANTARILLADO (Perfiles No. 2 Y No. 3)
CALCULO: M.C.	REVISO: M.C.
DIBUJO:	ESCALAS H 1 : 1000 V 1 : 100
PLANO: 3 de 4	



# PERFIL No. 4

173.27  
Rasante puente

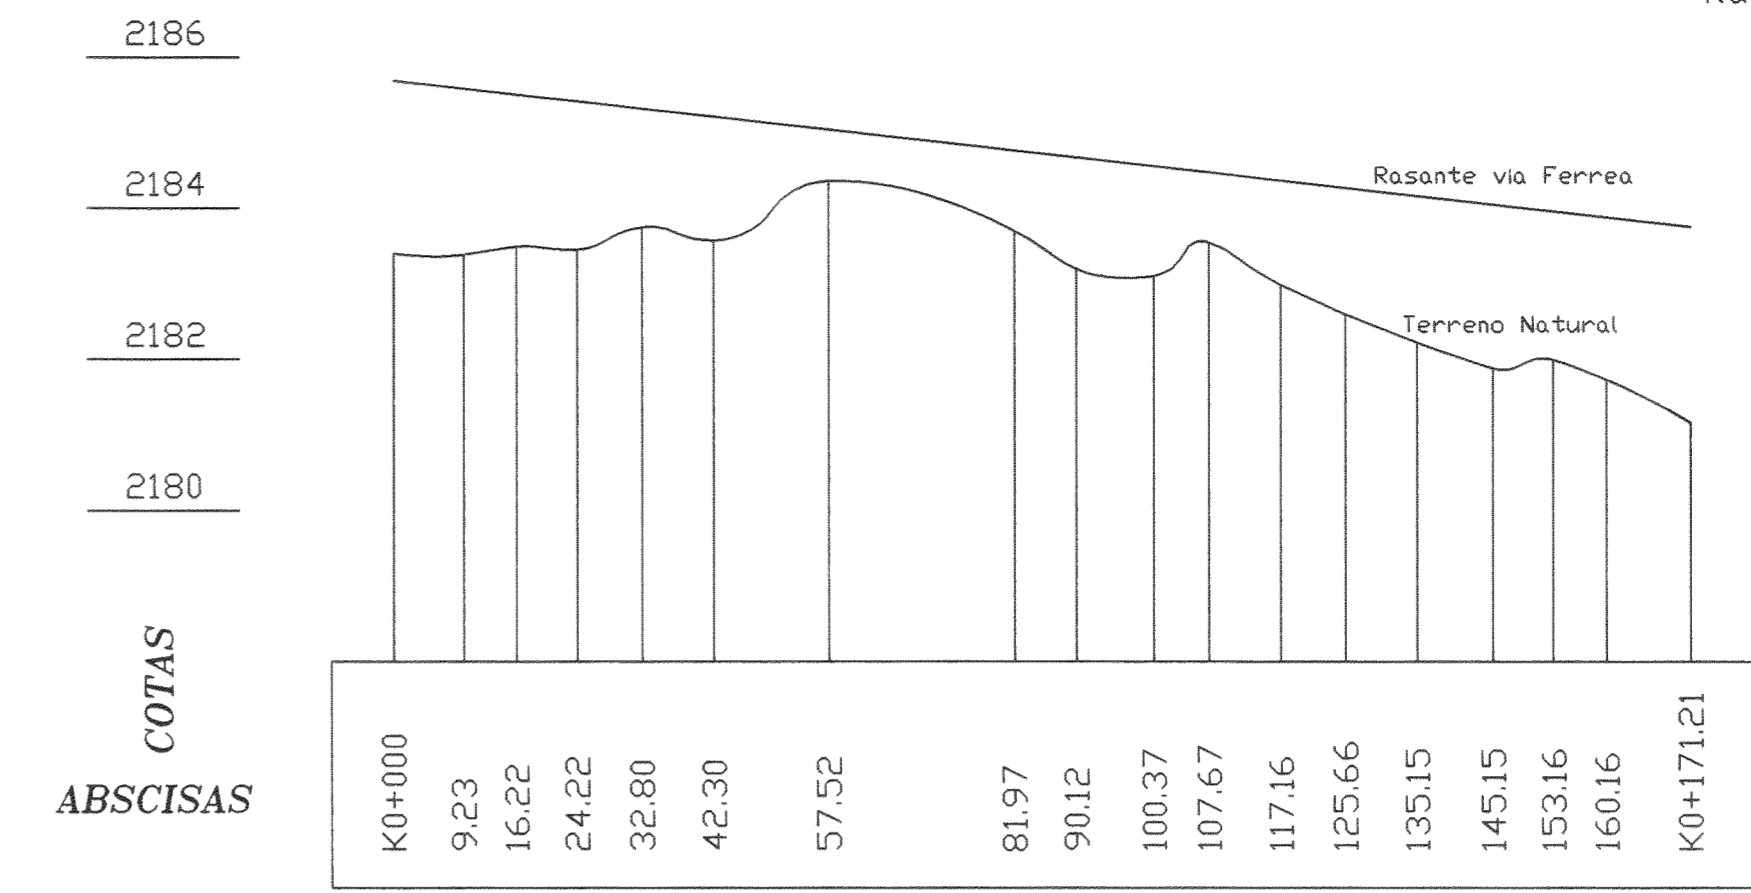

# PERFIL No. 5

PLANTA DE TRATAMIENTO

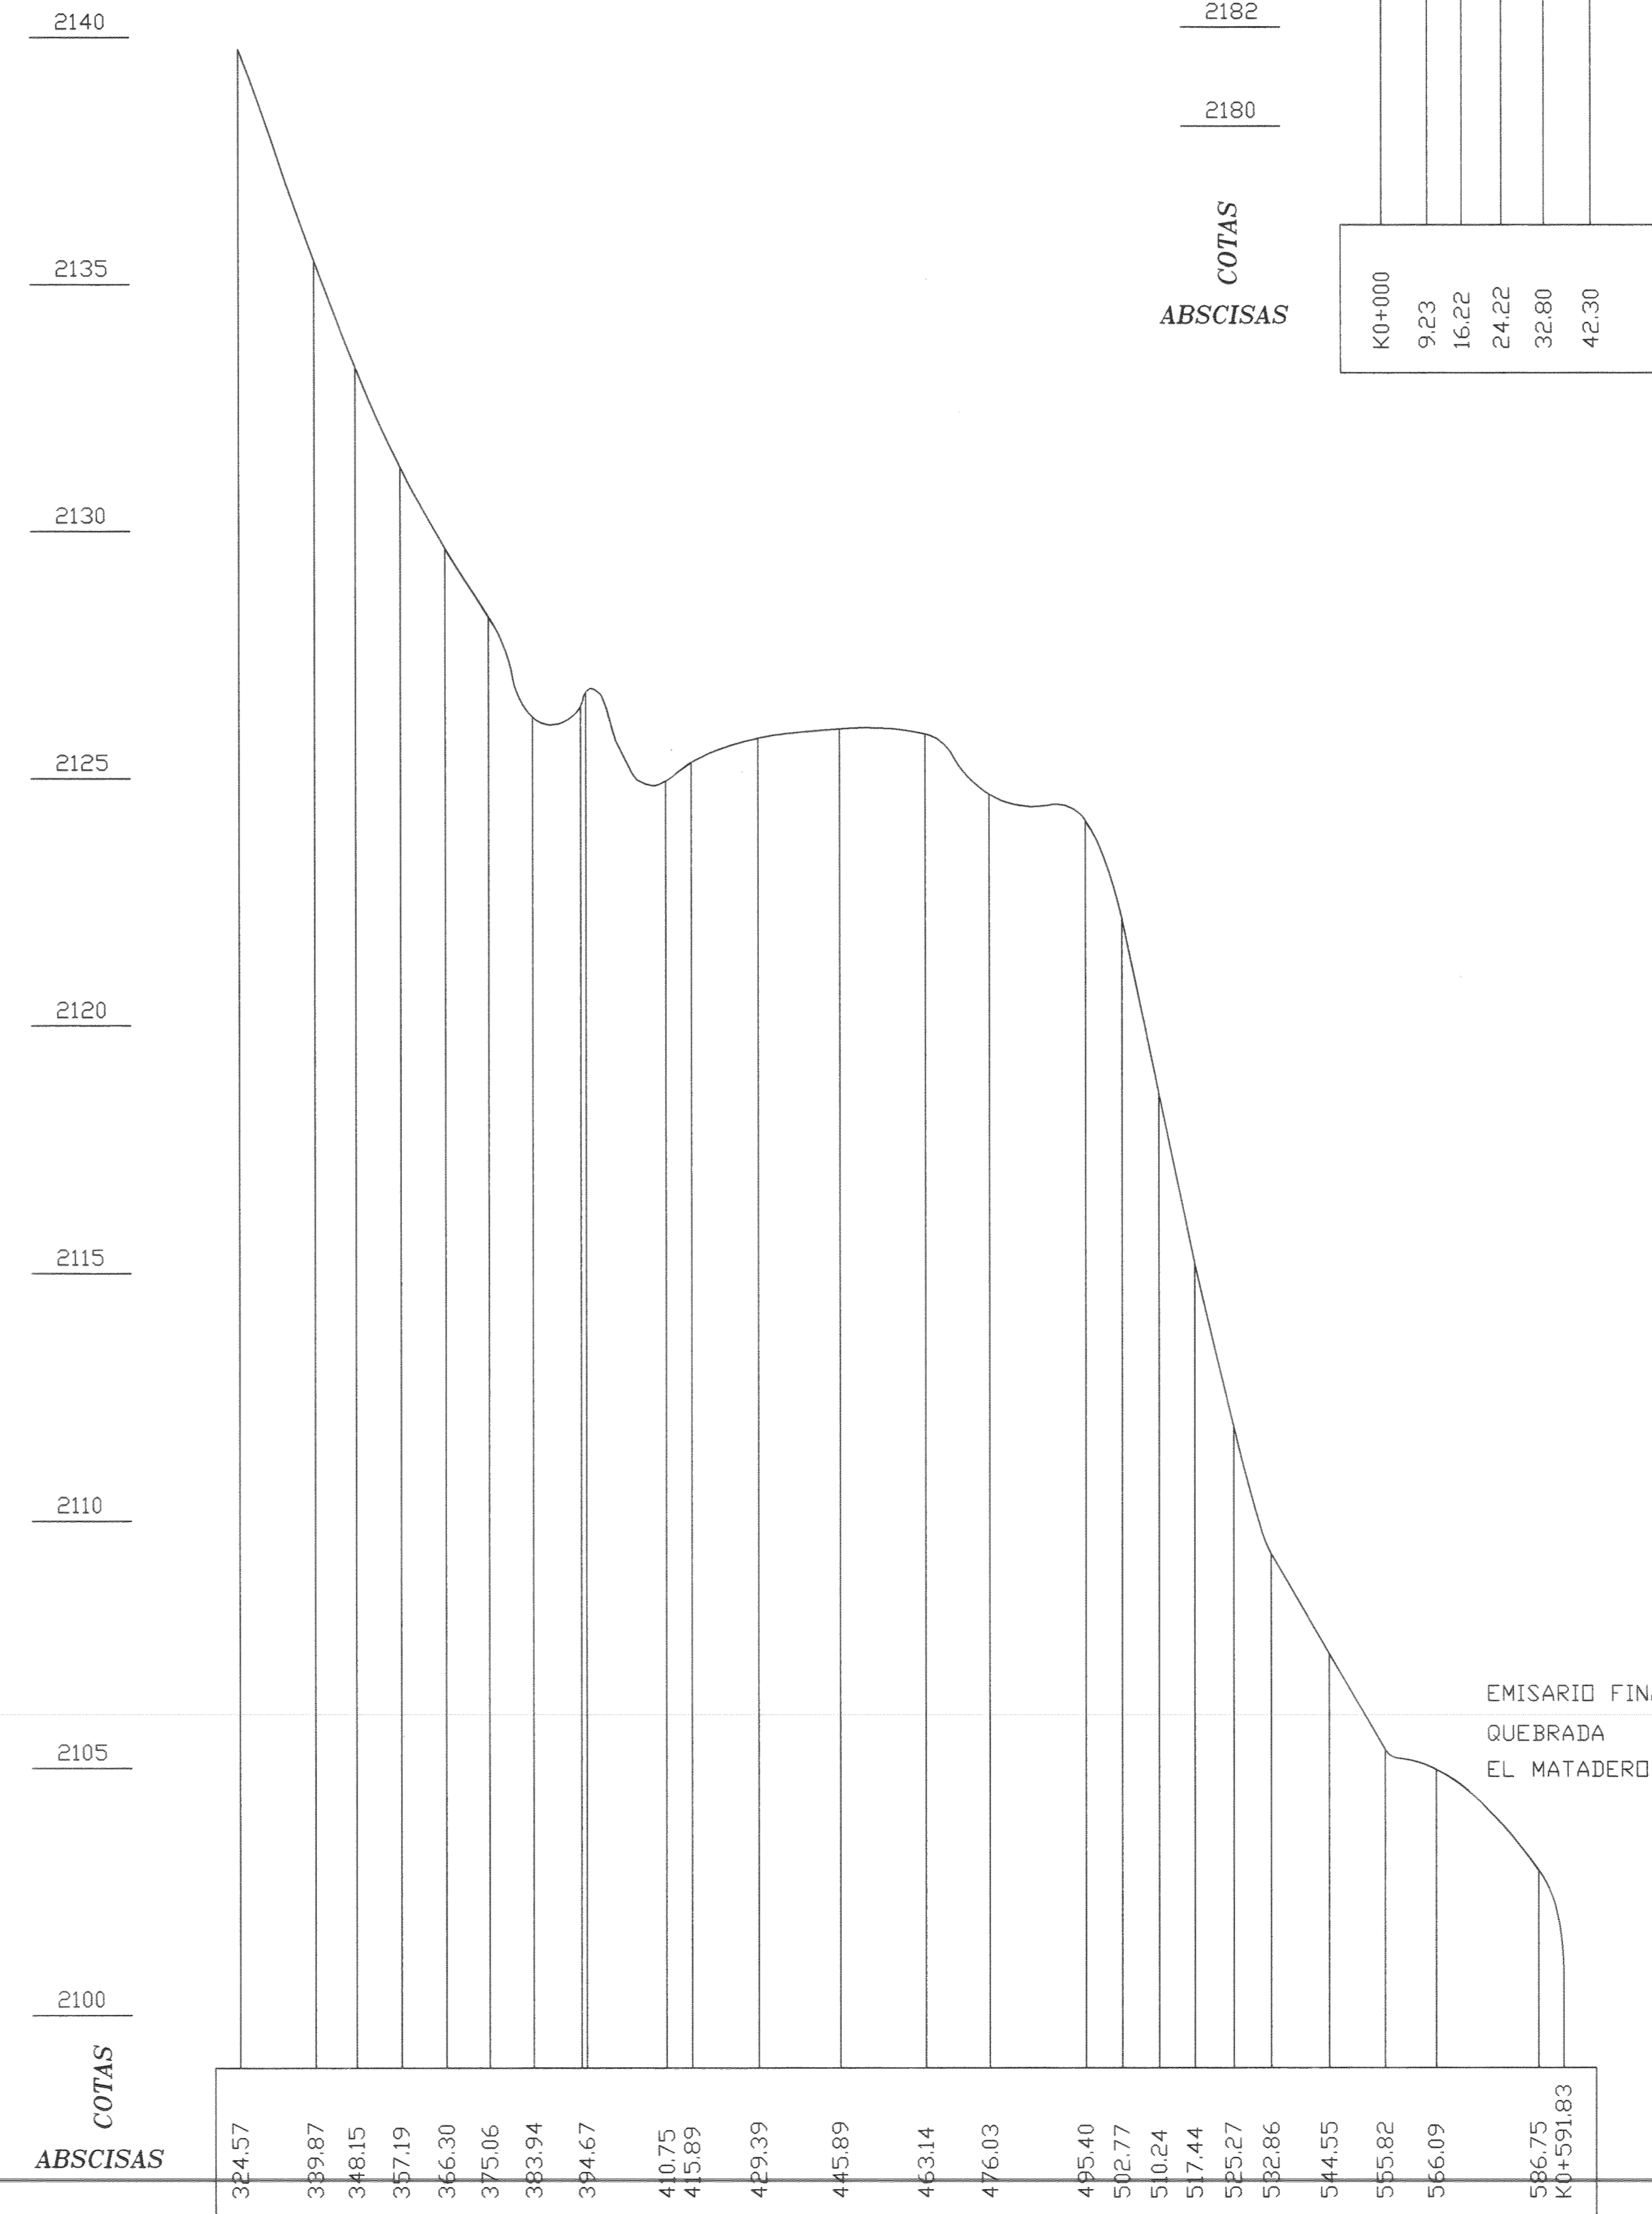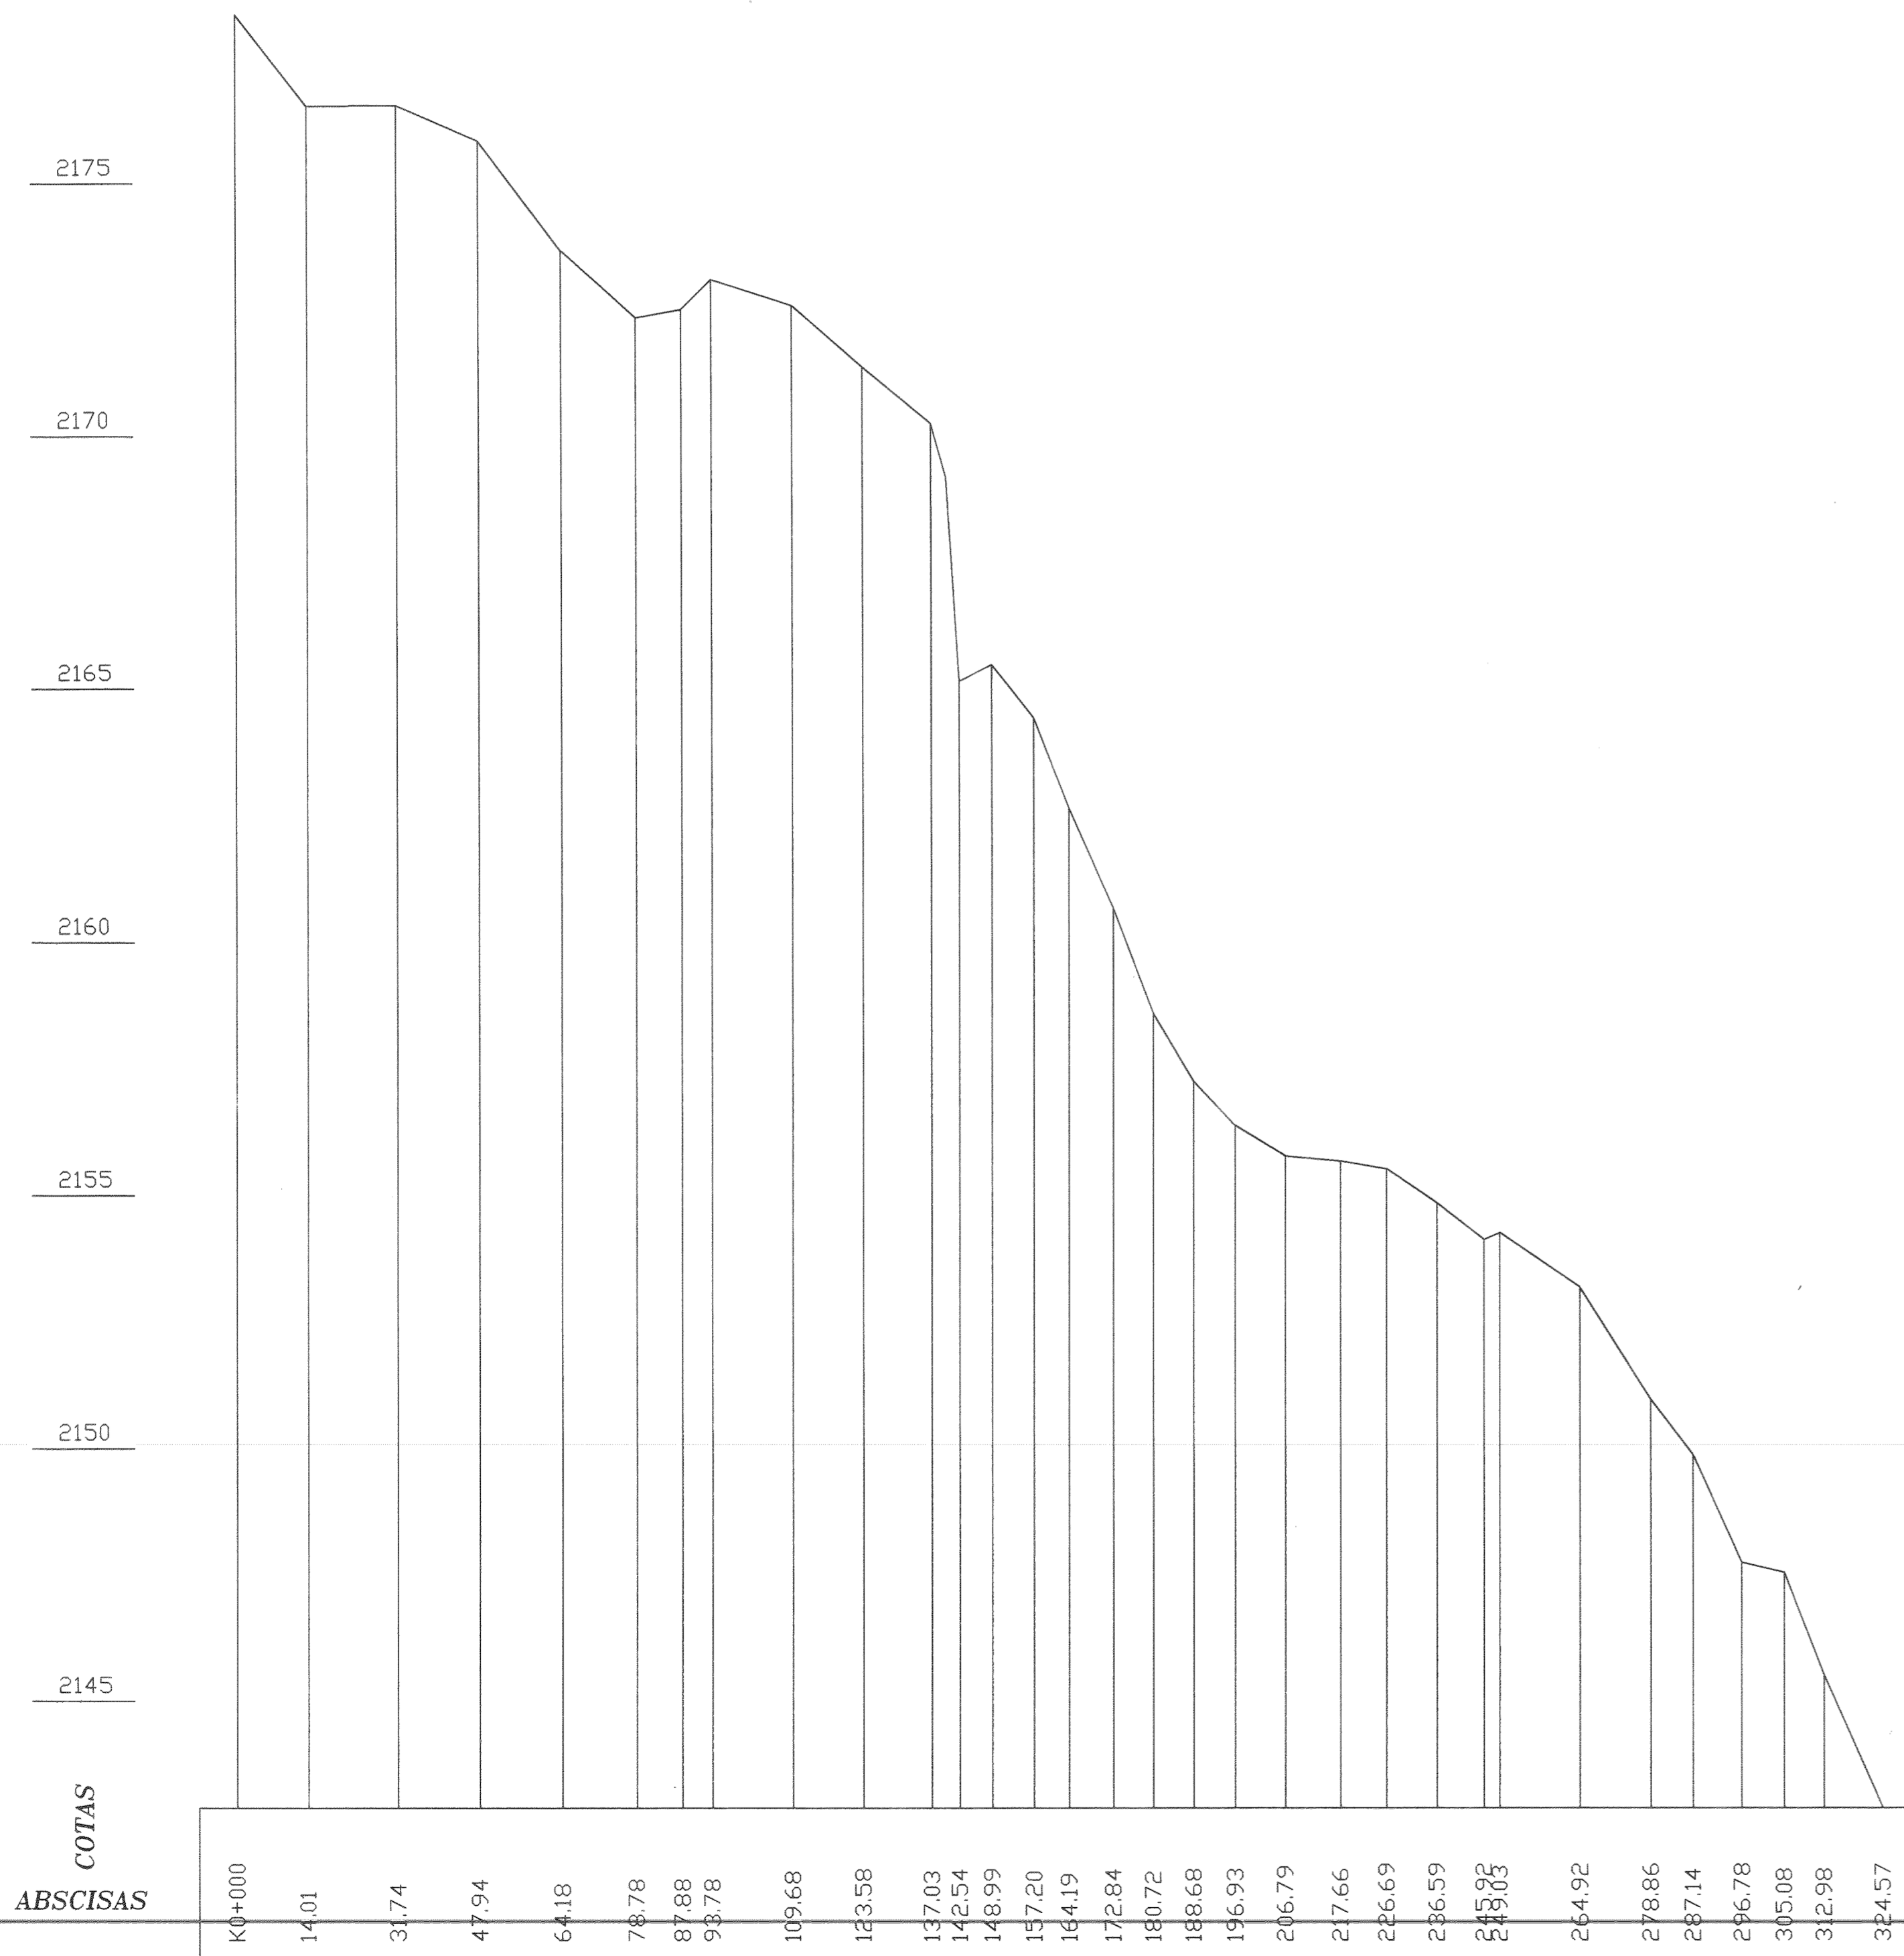

EMISARIO FINAL  
QUEBRADA  
EL MATADERO

P - 00055

C.A.R. Corporación Autónoma Regional De Cundinamarca

PLANTA DE TRATAMIENTO DE AGUAS RESIDUALES DOMESTICAS  
Y OBRAS COMPLEMENTARIAS DEL MUNICIPIO DE ALBAN

CONTENIDO:  
LOCALIZACIÓN GENERAL Y  
REDES DE ALCANTARILLADO  
(Perfiles 4 y 5)

CALCULO: M.C. DIBUJO: PLANO: 4 de 4 REVISO: M.C. ESCALAS H 1 : 1000 V 1 : 100