
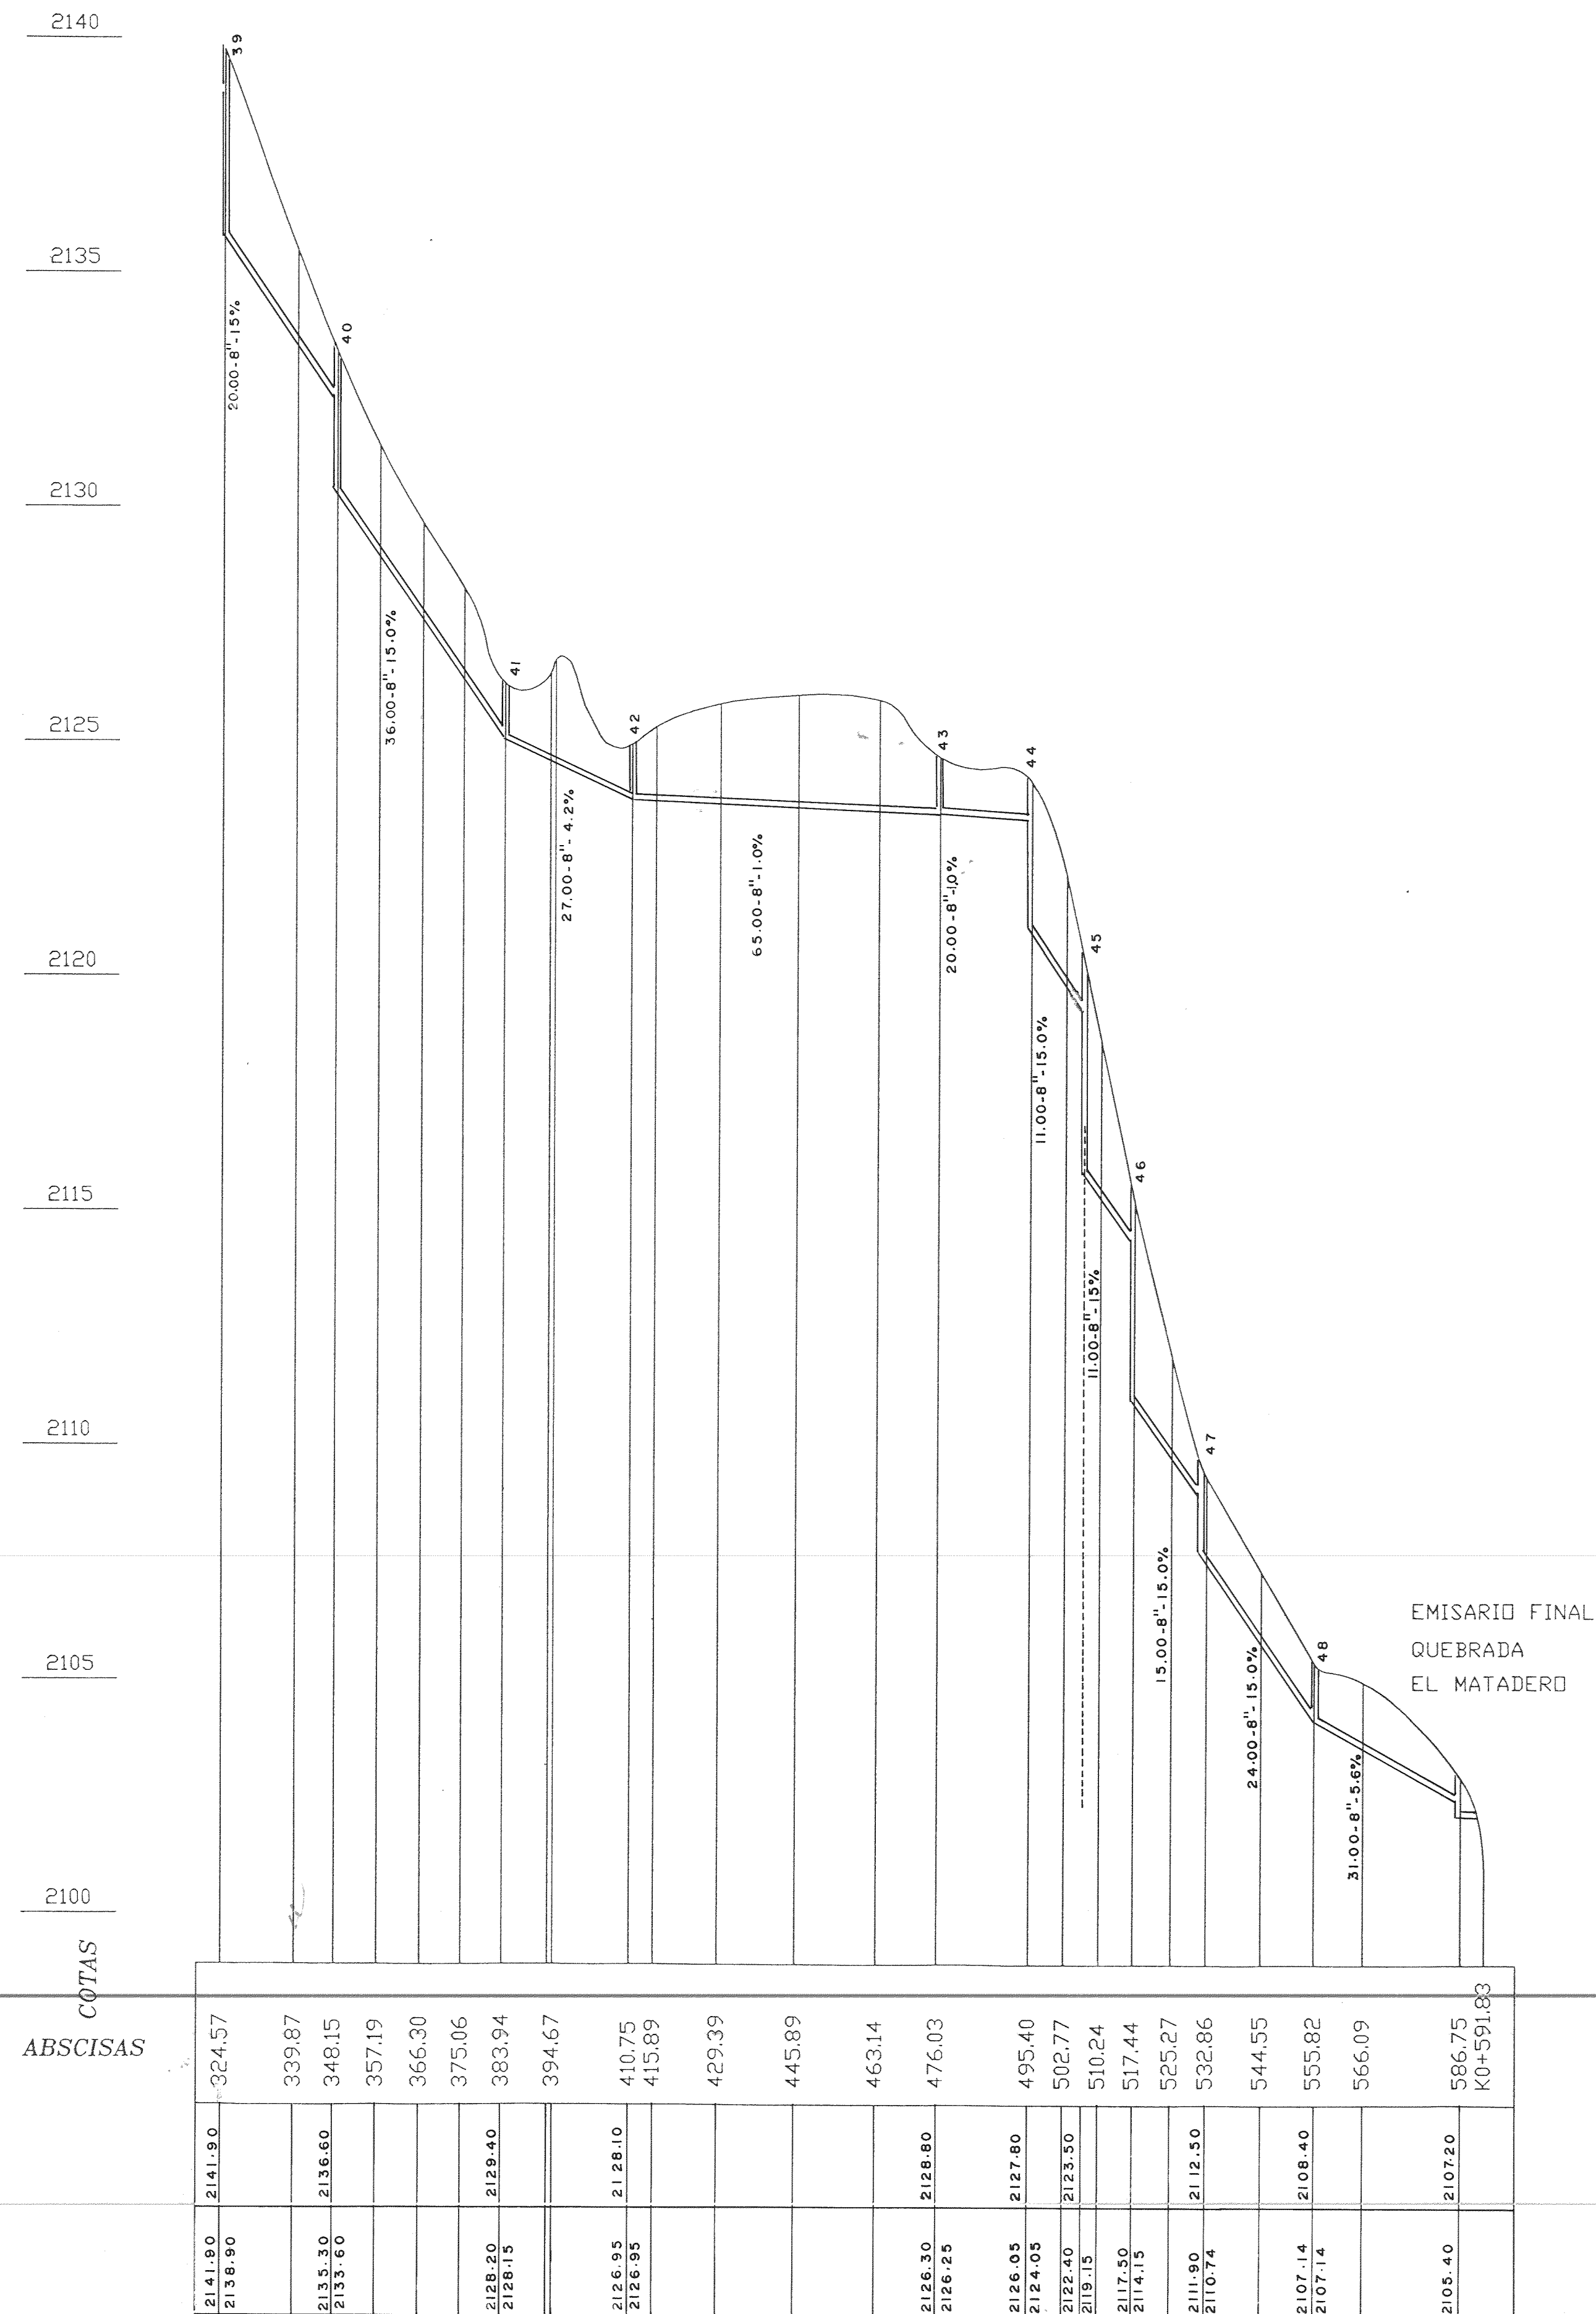


# PERFIL No. 5

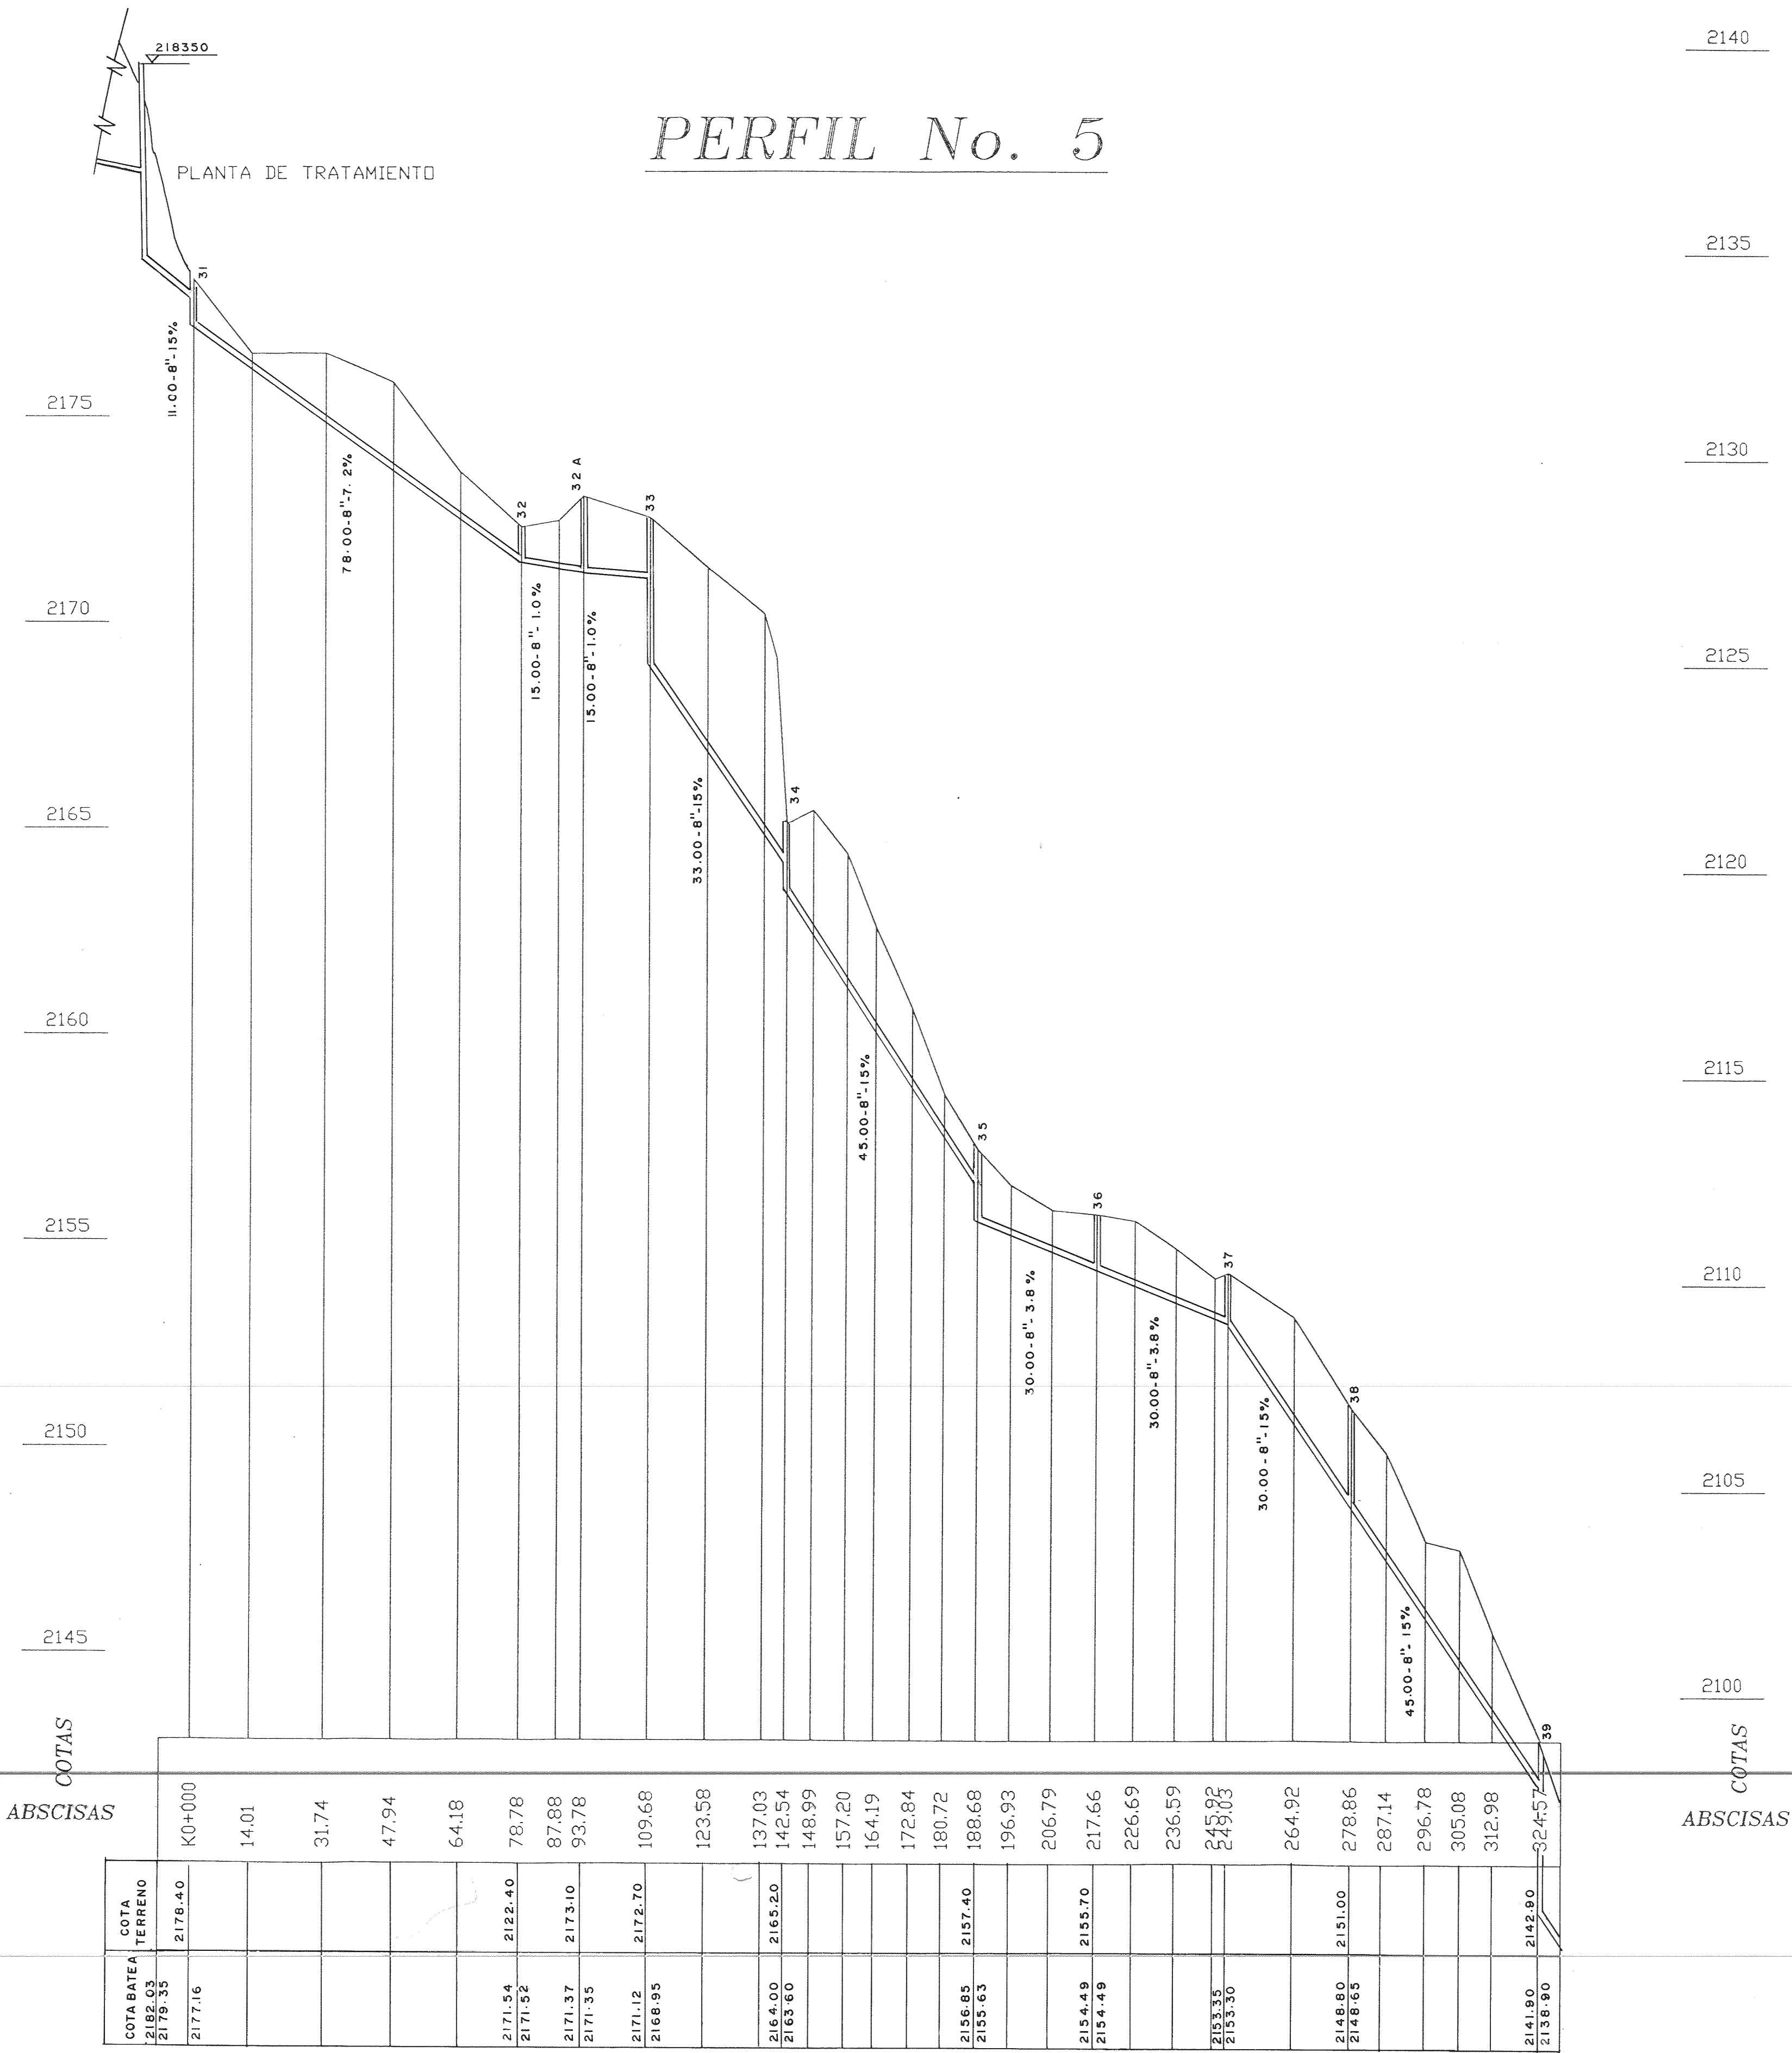

P - 00060

Centro de Documentación Ambiental

C.A.R. Corporación Autónoma Regional De Cundinamarca

PLANTA DE TRATAMIENTO DE AGUAS RESIDUALES DOMESTICAS Y OBRAS COMPLEMENTARIAS DEL MUNICIPIO DE ALBAN

REDES DE ALCANTARILLADO

CONTENIDO:

REDES DE ALCANTARILLADO

DIRECCIÓN DE INGENIERÍA Y ADMINISTRACIÓN DE OBRAS

CALCULO: M.C. REVISO: M.C.

DIBUJO: PLANO: 5 de 10 ESCALAS: H 1 : 1000 V 1 : 100