


PERFIL No. 1

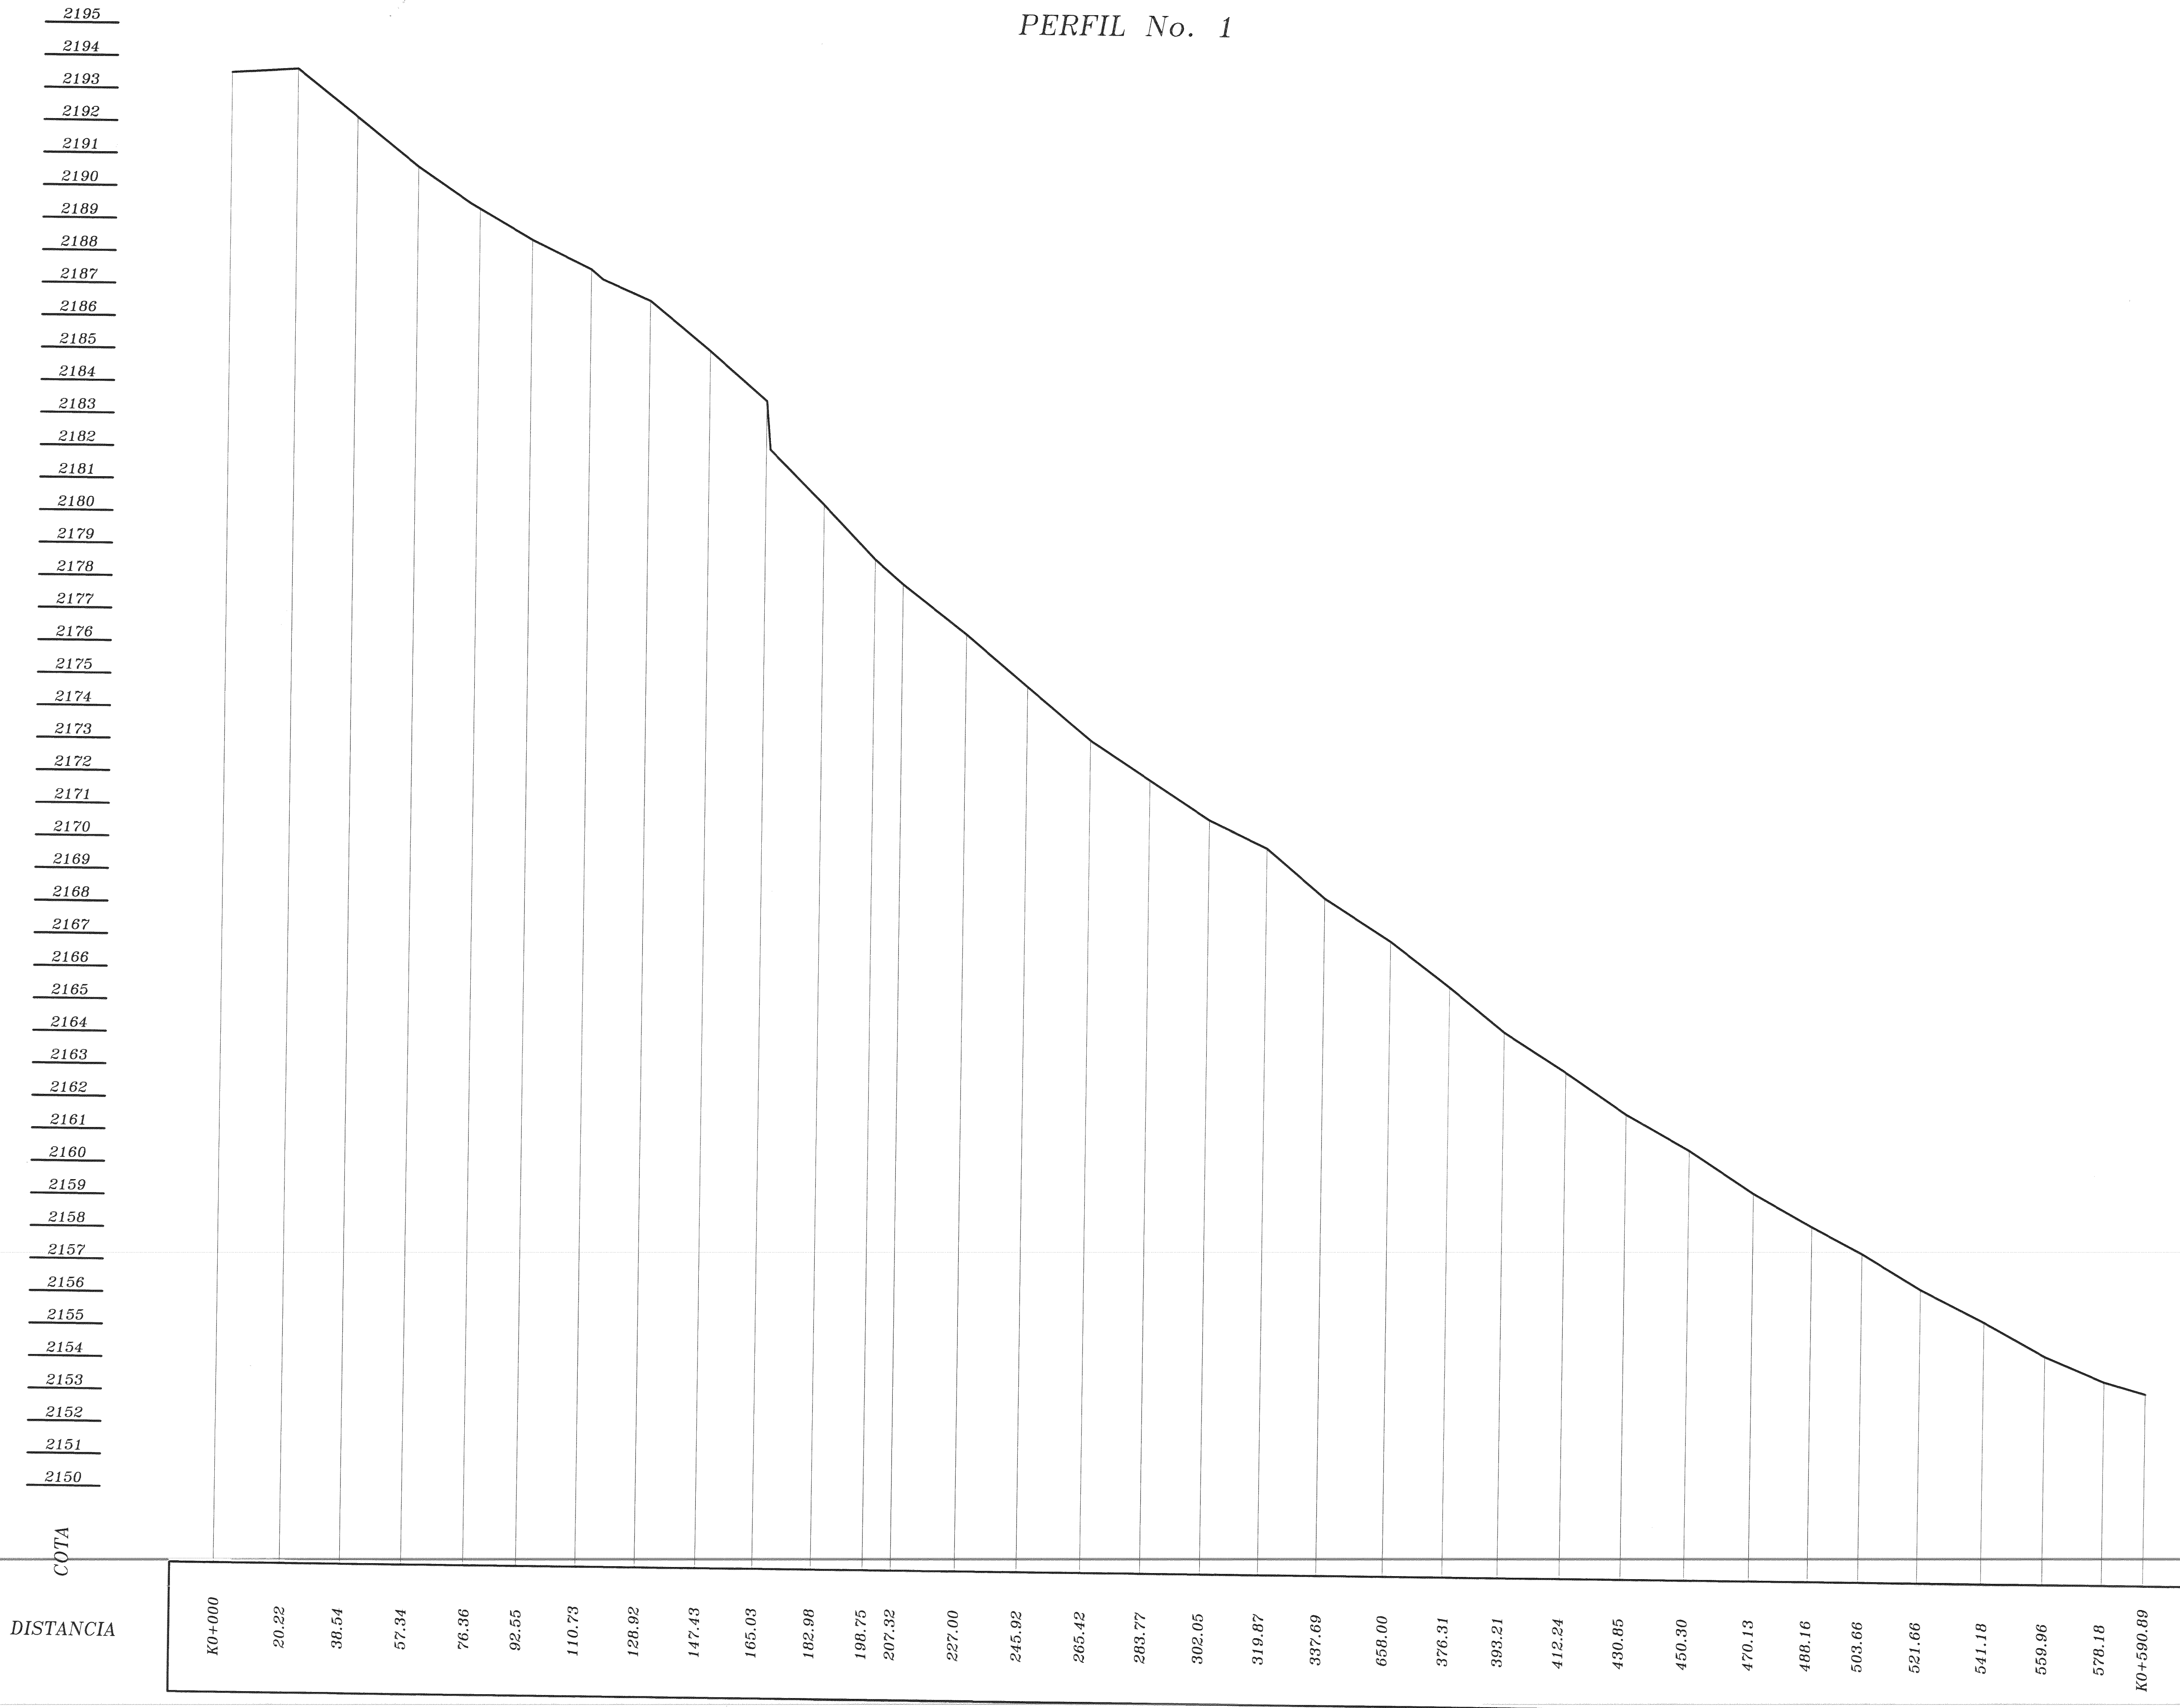

C:\ALOTERAPERFIL1 COPIAS Y DIBUJOS L.04 / GAO- 246322 93240277

P - 00053

C.A.R. Corporación Autónoma Regional De Cundinamarca PLANTA DE TRATAMIENTO DE AGUAS RESIDUALES DOMESTICAS Y OBRAS COMPLEMENTARIAS DEL MUNICIPIO DE ALBAN	
Desarrollo de Ingeniería y Administración S.A.S.	CONTENIDO: LOCALIZACION GENERAL Y REDES DE ALCANTARILLADO (Perfil No. 1)
CALCULO: M.C. DIBUJO:	REVISO: M.C. ESCALAS H 1 : 1000 V 1 : 100
PLANO: 2 de 4	