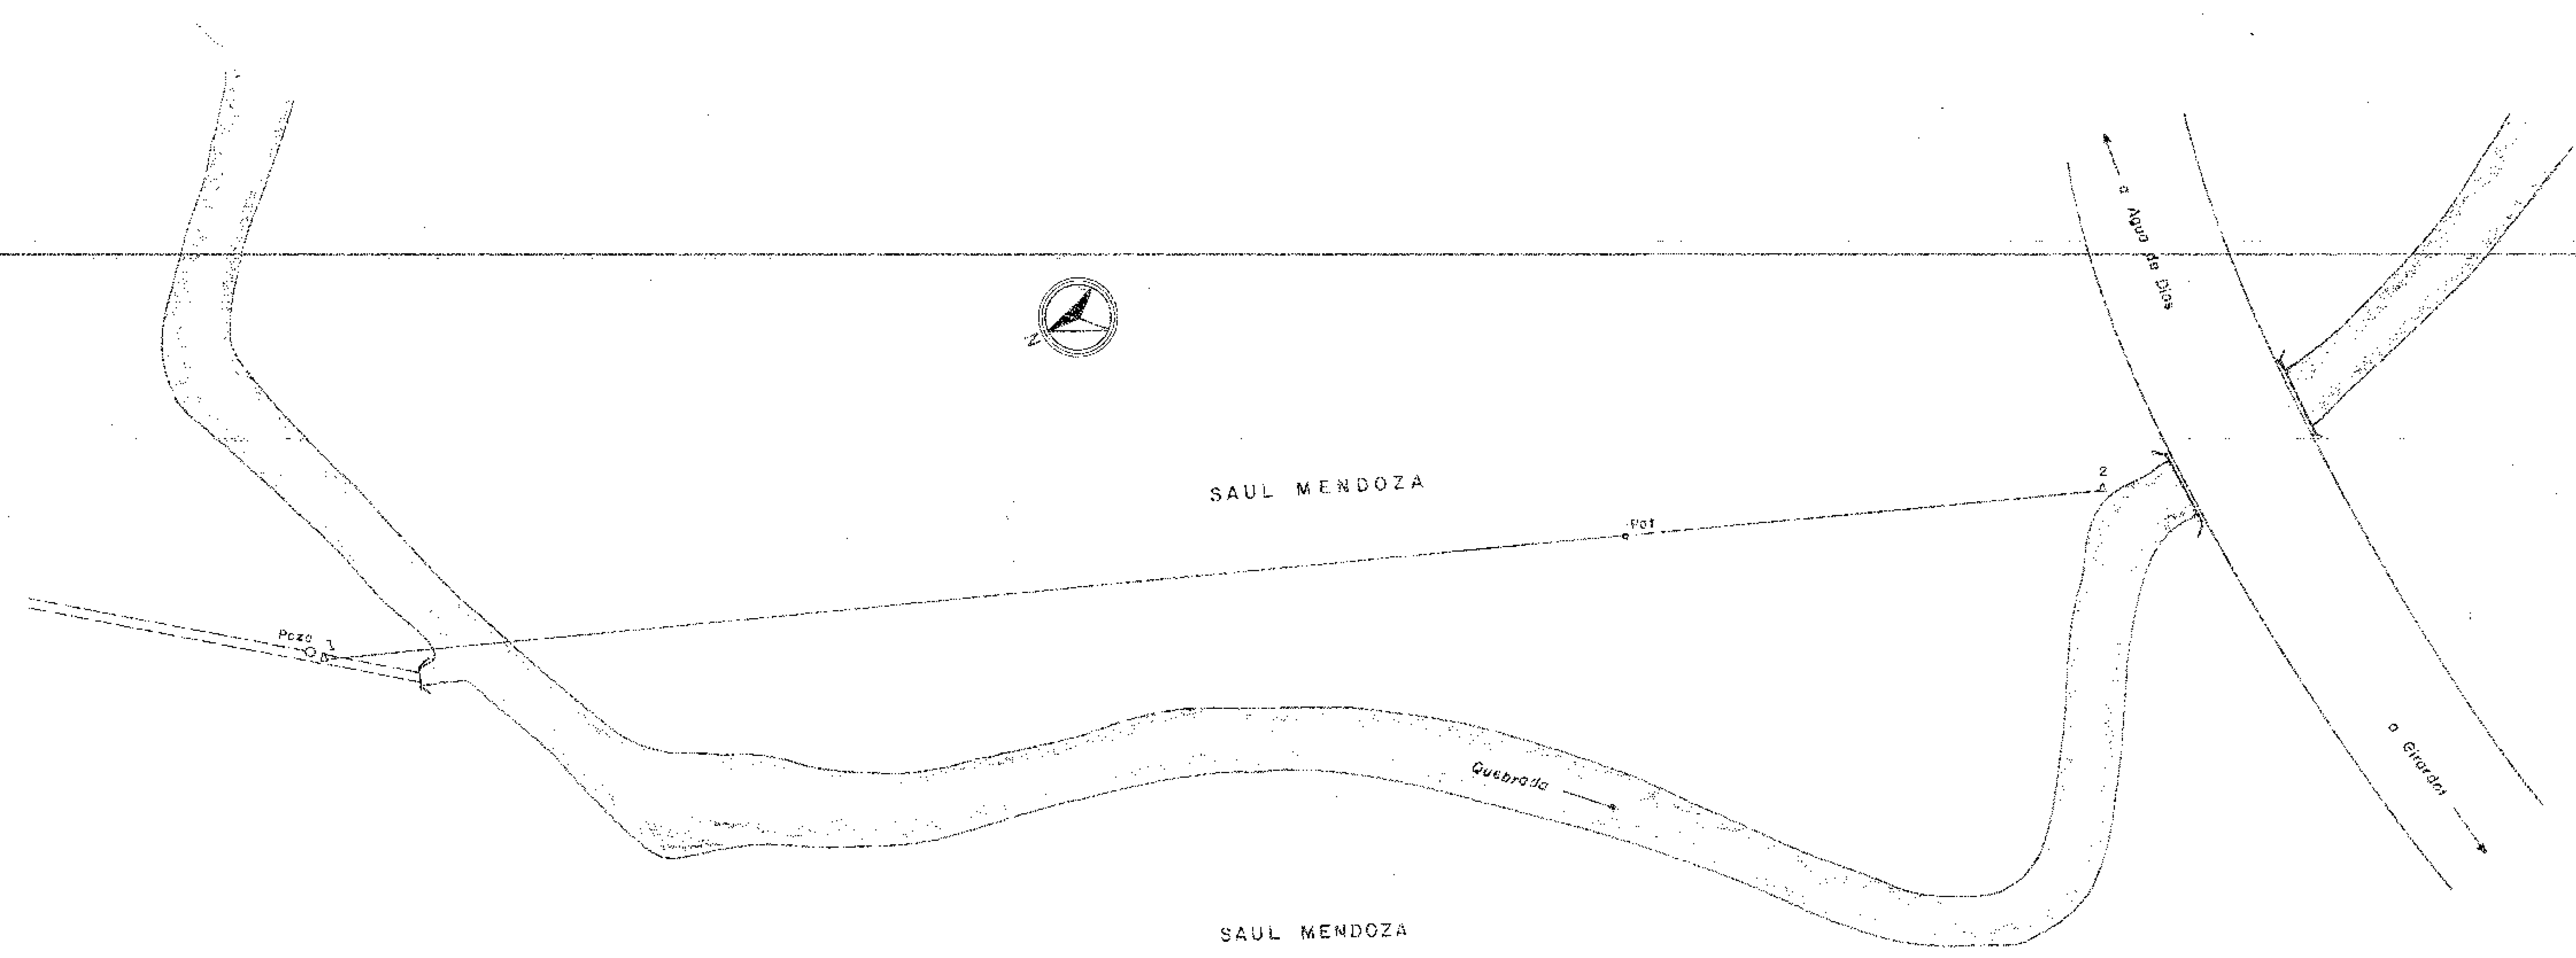

Se cruzó quebrada por margen izquierda por encontrar contrapendiente

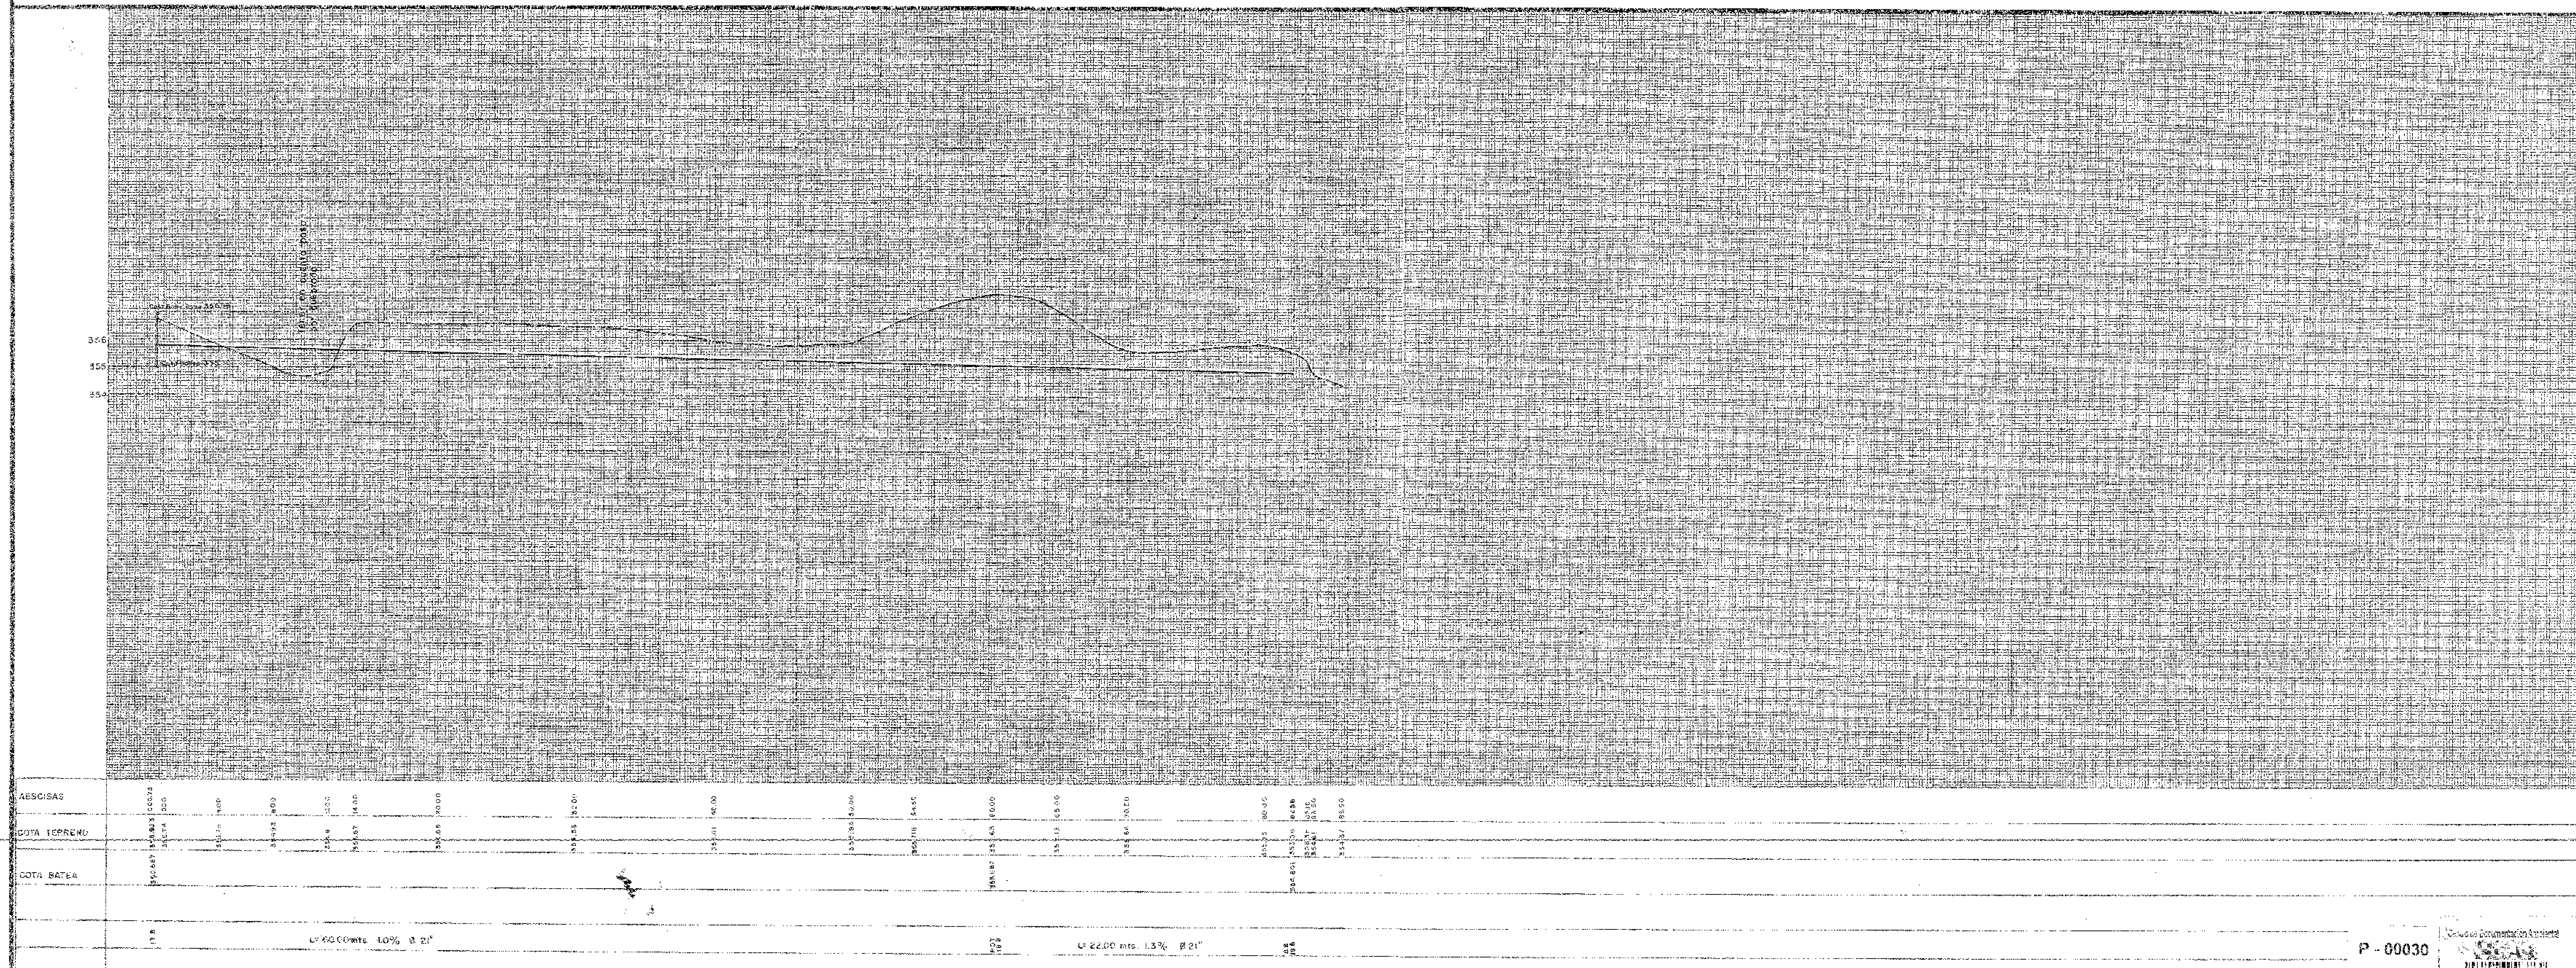

P - 00030

REVISION		
PREPARADO	REVISADO	
APROBADO		
FECHA		

Levantó: Pedro Manjarrés M.	Dibujó: Luis Amadeo Nieto L.	Revisó:
Diseñó:	Aprobó:	Fecha: Nov. 7 de 1.989
		Escalas:

CORPORACION AUTONOMA REGIONAL DE LAS CUENCAS DE LOS RIOS BOGOTA UBATE Y SUAREZ

PROLONGACION LINEA EMISARIO FINAL ALCANTARILLADO MUNICIPIO DE AGUA DE DIOS

Centro de Documentación Ambiental CAR